




PROGETTO PRELIMINARE

PROPONENTI: COMUNE di San FRANCESCO al CAMPO
Via Roma 54 - 10070 (To)

PROGETTO: STUDIO MELLANO ASSOCIATI
ARCHITETTURA URBANISTICA
Via Molinari, 9 - 10123 TORINO

VERSIONE	DATA	OGGETTO
01	Novembre 2018	Progetto di piano particolareggiato esecutivo

TITOLO ELABORATO:	NUMERO ELABORATO:
Progetto: AZZONAMENTO URBANISTICO	03
	SCALA: 1:500

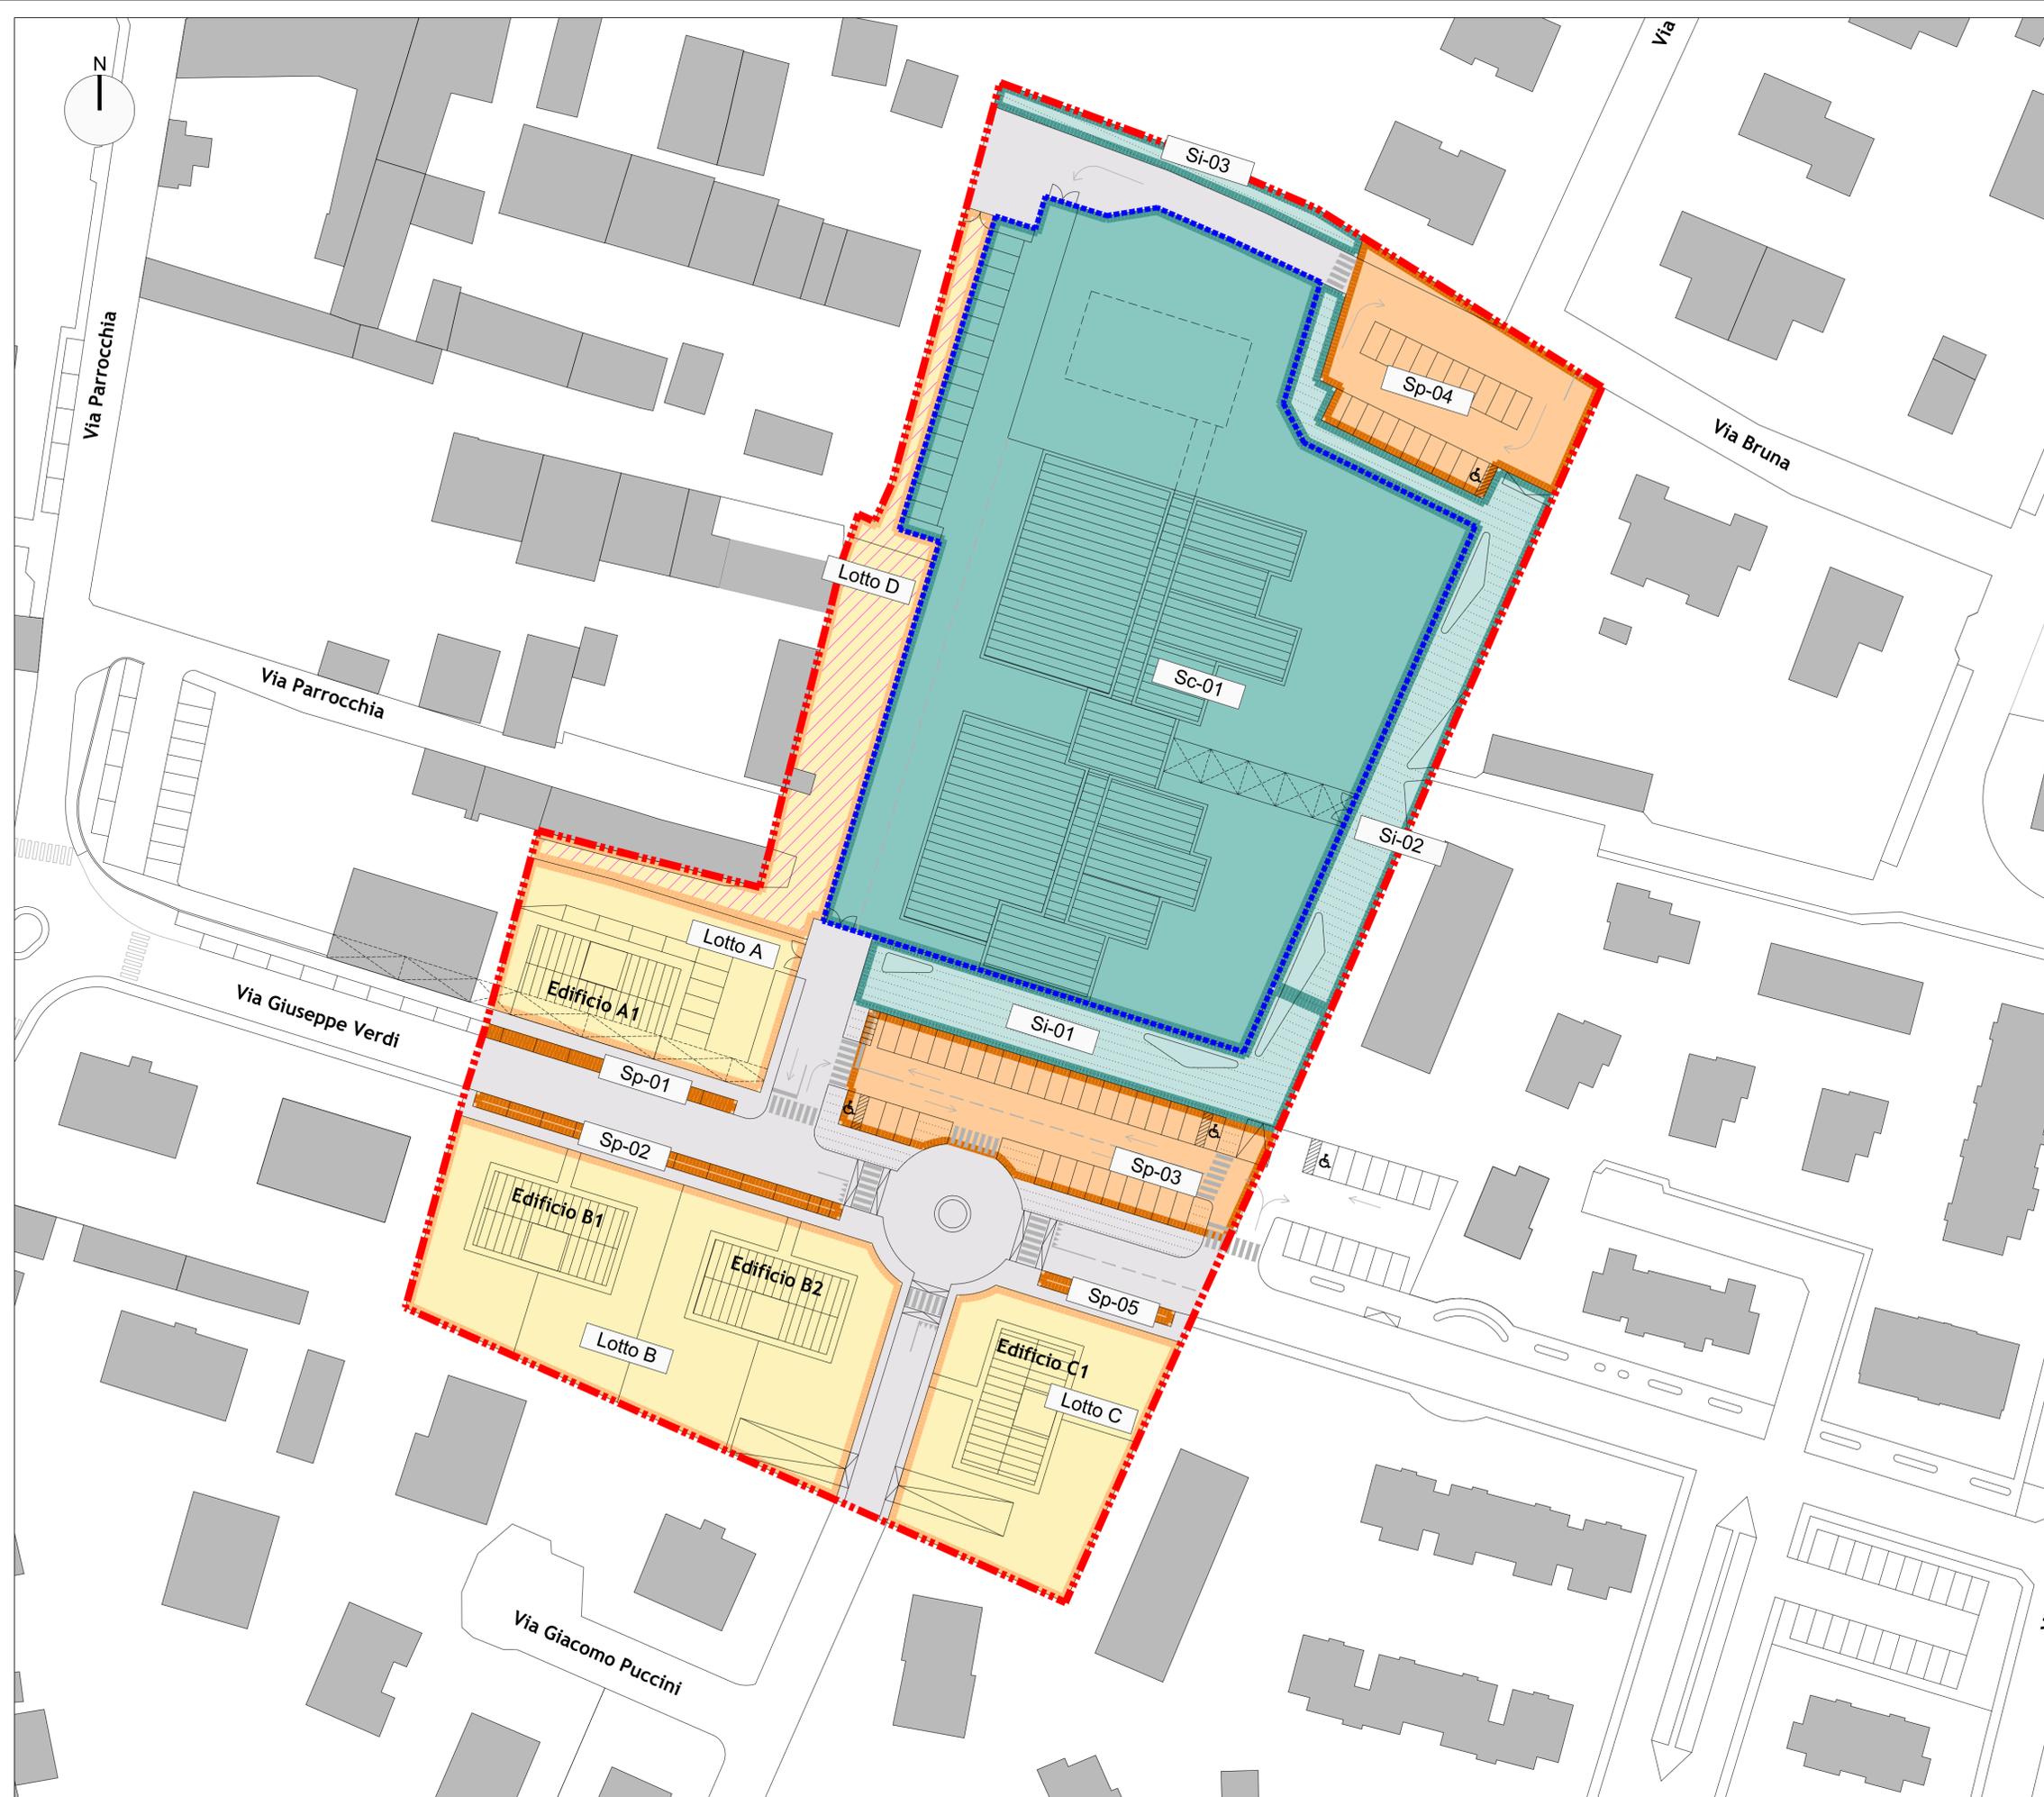

LEGENDA

-  Perimetro del Piano Particolareggiato
-  Delimitazione area per servizi d'interesse comune costruiti
-  Delimitazione aree fondiarie
-  Delimitazione area per servizi - parcheggio
-  Delimitazione area per servizi - interesse comune
-  Aree fondiarie
-  Area fondiaria non edificabile
-  Aree per servizi - interesse comune
-  Aree per servizi - parcheggio
-  Aree per servizi - interesse comune costruiti
-  Aree per la viabilità pubblica previste in cessione al Comune di San Francesco al Campo