



COMUNE DI SAN FRANCESCO AL CAMPO

PIANO PARTICOLAREGGIATO ESECUTIVO
- Area RC12 -


ai sensi degli artt. 38-39-40 della L.U.R. 56/1977 e s.m.i.

PROGETTO PRELIMINARE

PROPONENTI: COMUNE di San FRANCESCO al CAMPO
Via Roma 54, 10070 (To)

PROGETTO: STUDIO MELLANO ASSOCIATI
ARCHITETTURA URBANISTICA
Cao Mocalini, 6 - 10131 TORINO

VERSIONE	DATA	OGGETTO
01	Novembre 2018	Progetto di piano particolareggiato esecutivo
TITOLO ELABORATO:		NUMERO ELABORATO:
INQUADRAMENTO		01
		SCALA 1:1000 / 1:2000

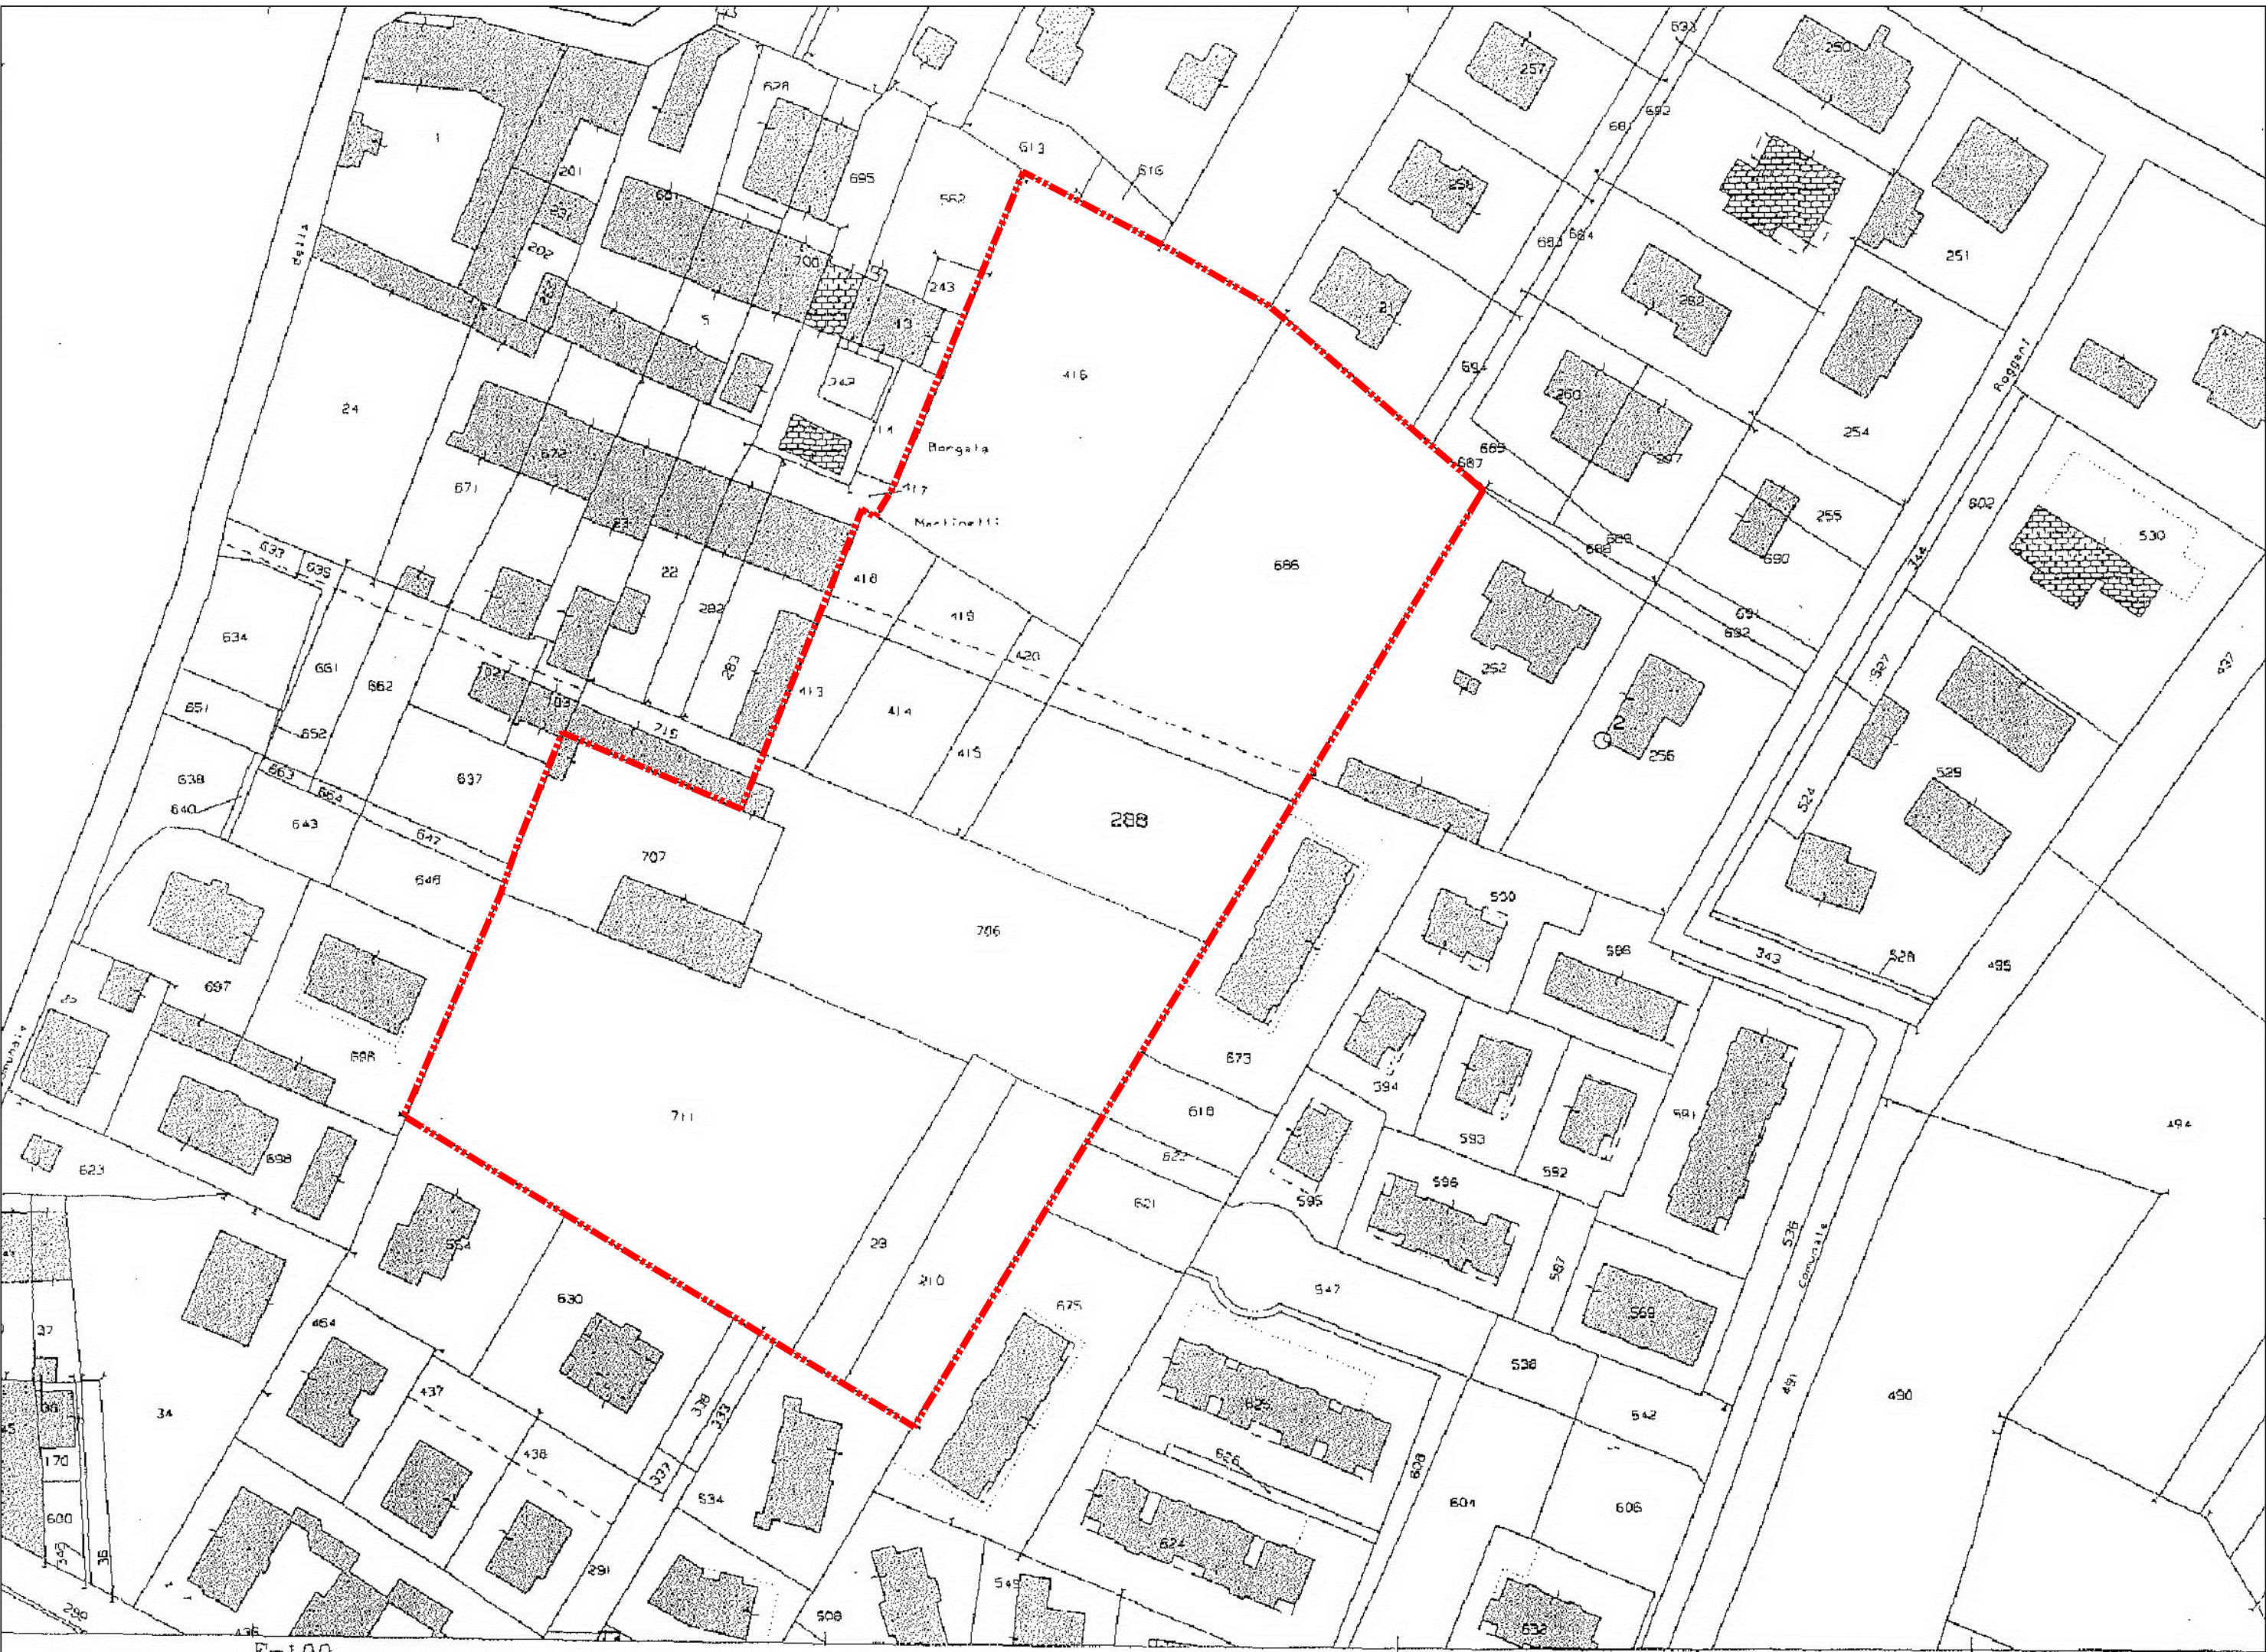


Estratto Catastale - Foglio 17 - Scala 1:1000

LEGENDA

Perimetro del Piano Particolareggiato

Fg	Map	Sup. catastale	Intestari
17	416	2.983	Giaioletti Luciana e Giaioletti Carla
17	686	3.255	Braida Francesca
17	418	244	Braida Anna
17	419	295	Braida Anna
17	420	124	Giaioletti Luciana e Giaioletti Carla
17	413	268	Braida Anna
17	414	559	Braida Anna
17	415	288	Giaioletti Luciana e Giaioletti Carla
17	288	1.370	Braida Francesca
17	706	2.577	Ballesio Serena, Martinetto Maurilio e Martinetto Rinuccia
17	711	4.217	Ballesio Serena, Martinetto Maurilio e Martinetto Rinuccia
17	29	604	Ballesio Serena, Martinetto Maurilio e Martinetto Rinuccia
17	210	910	Ballesio Serena, Martinetto Maurilio e Martinetto Rinuccia
17	707	1.256	-
Tot.		18.950	

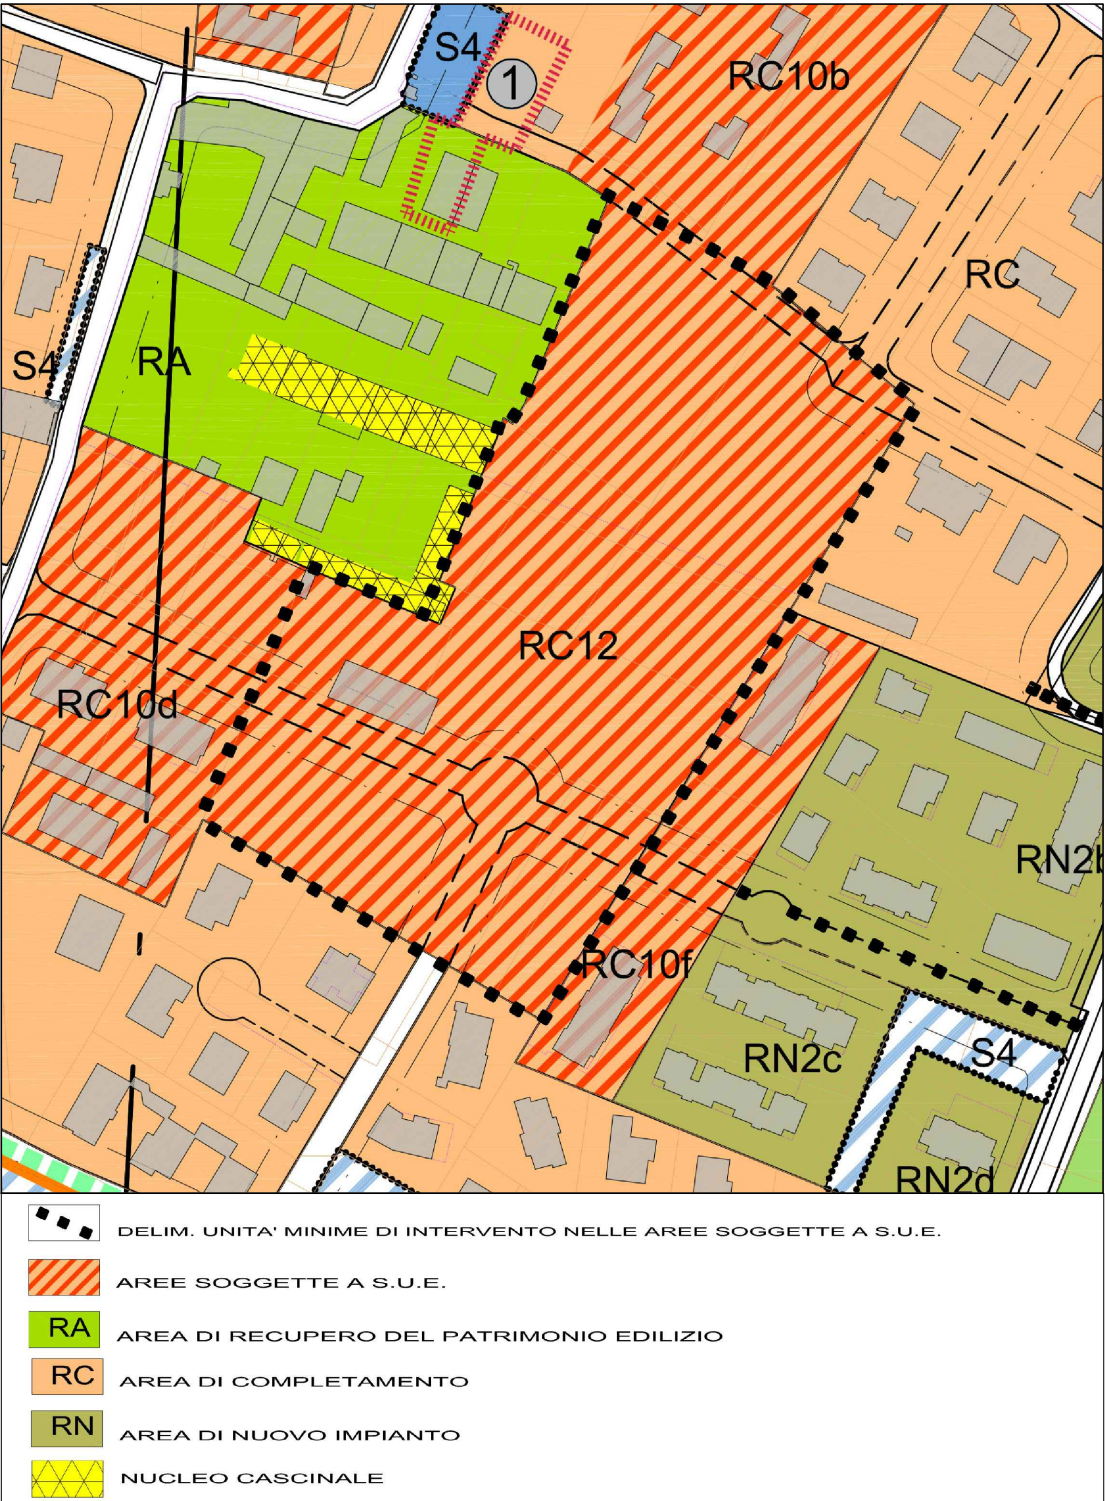

Estratto di PRGC - Tav. 3.5 Aree Urbanizzate - Scala 1:2000



Foto aerea - Giugno 2018