




PROGETTO PRELIMINARE

PROPONENTI: COMUNE di San FRANCESCO al CAMPO
Via Roma 54, 10070 (To)

PROGETTO: STUDIO MELLANO ASSOCIATI
ARCHITETTURA URBANISTICA
Via Minciaceti, 6 - 10123 TORINO

VERSIONE	DATA	OGGETTO
01	Novembre 2018	Progetto di piano particolareggiato esecutivo

TITOLO ELABORATO:	NUMERO ELABORATO:
Progetto OO.UU.: RETI FOGNATURA IN PROGETTO	06.2
	SCALA: 1:500

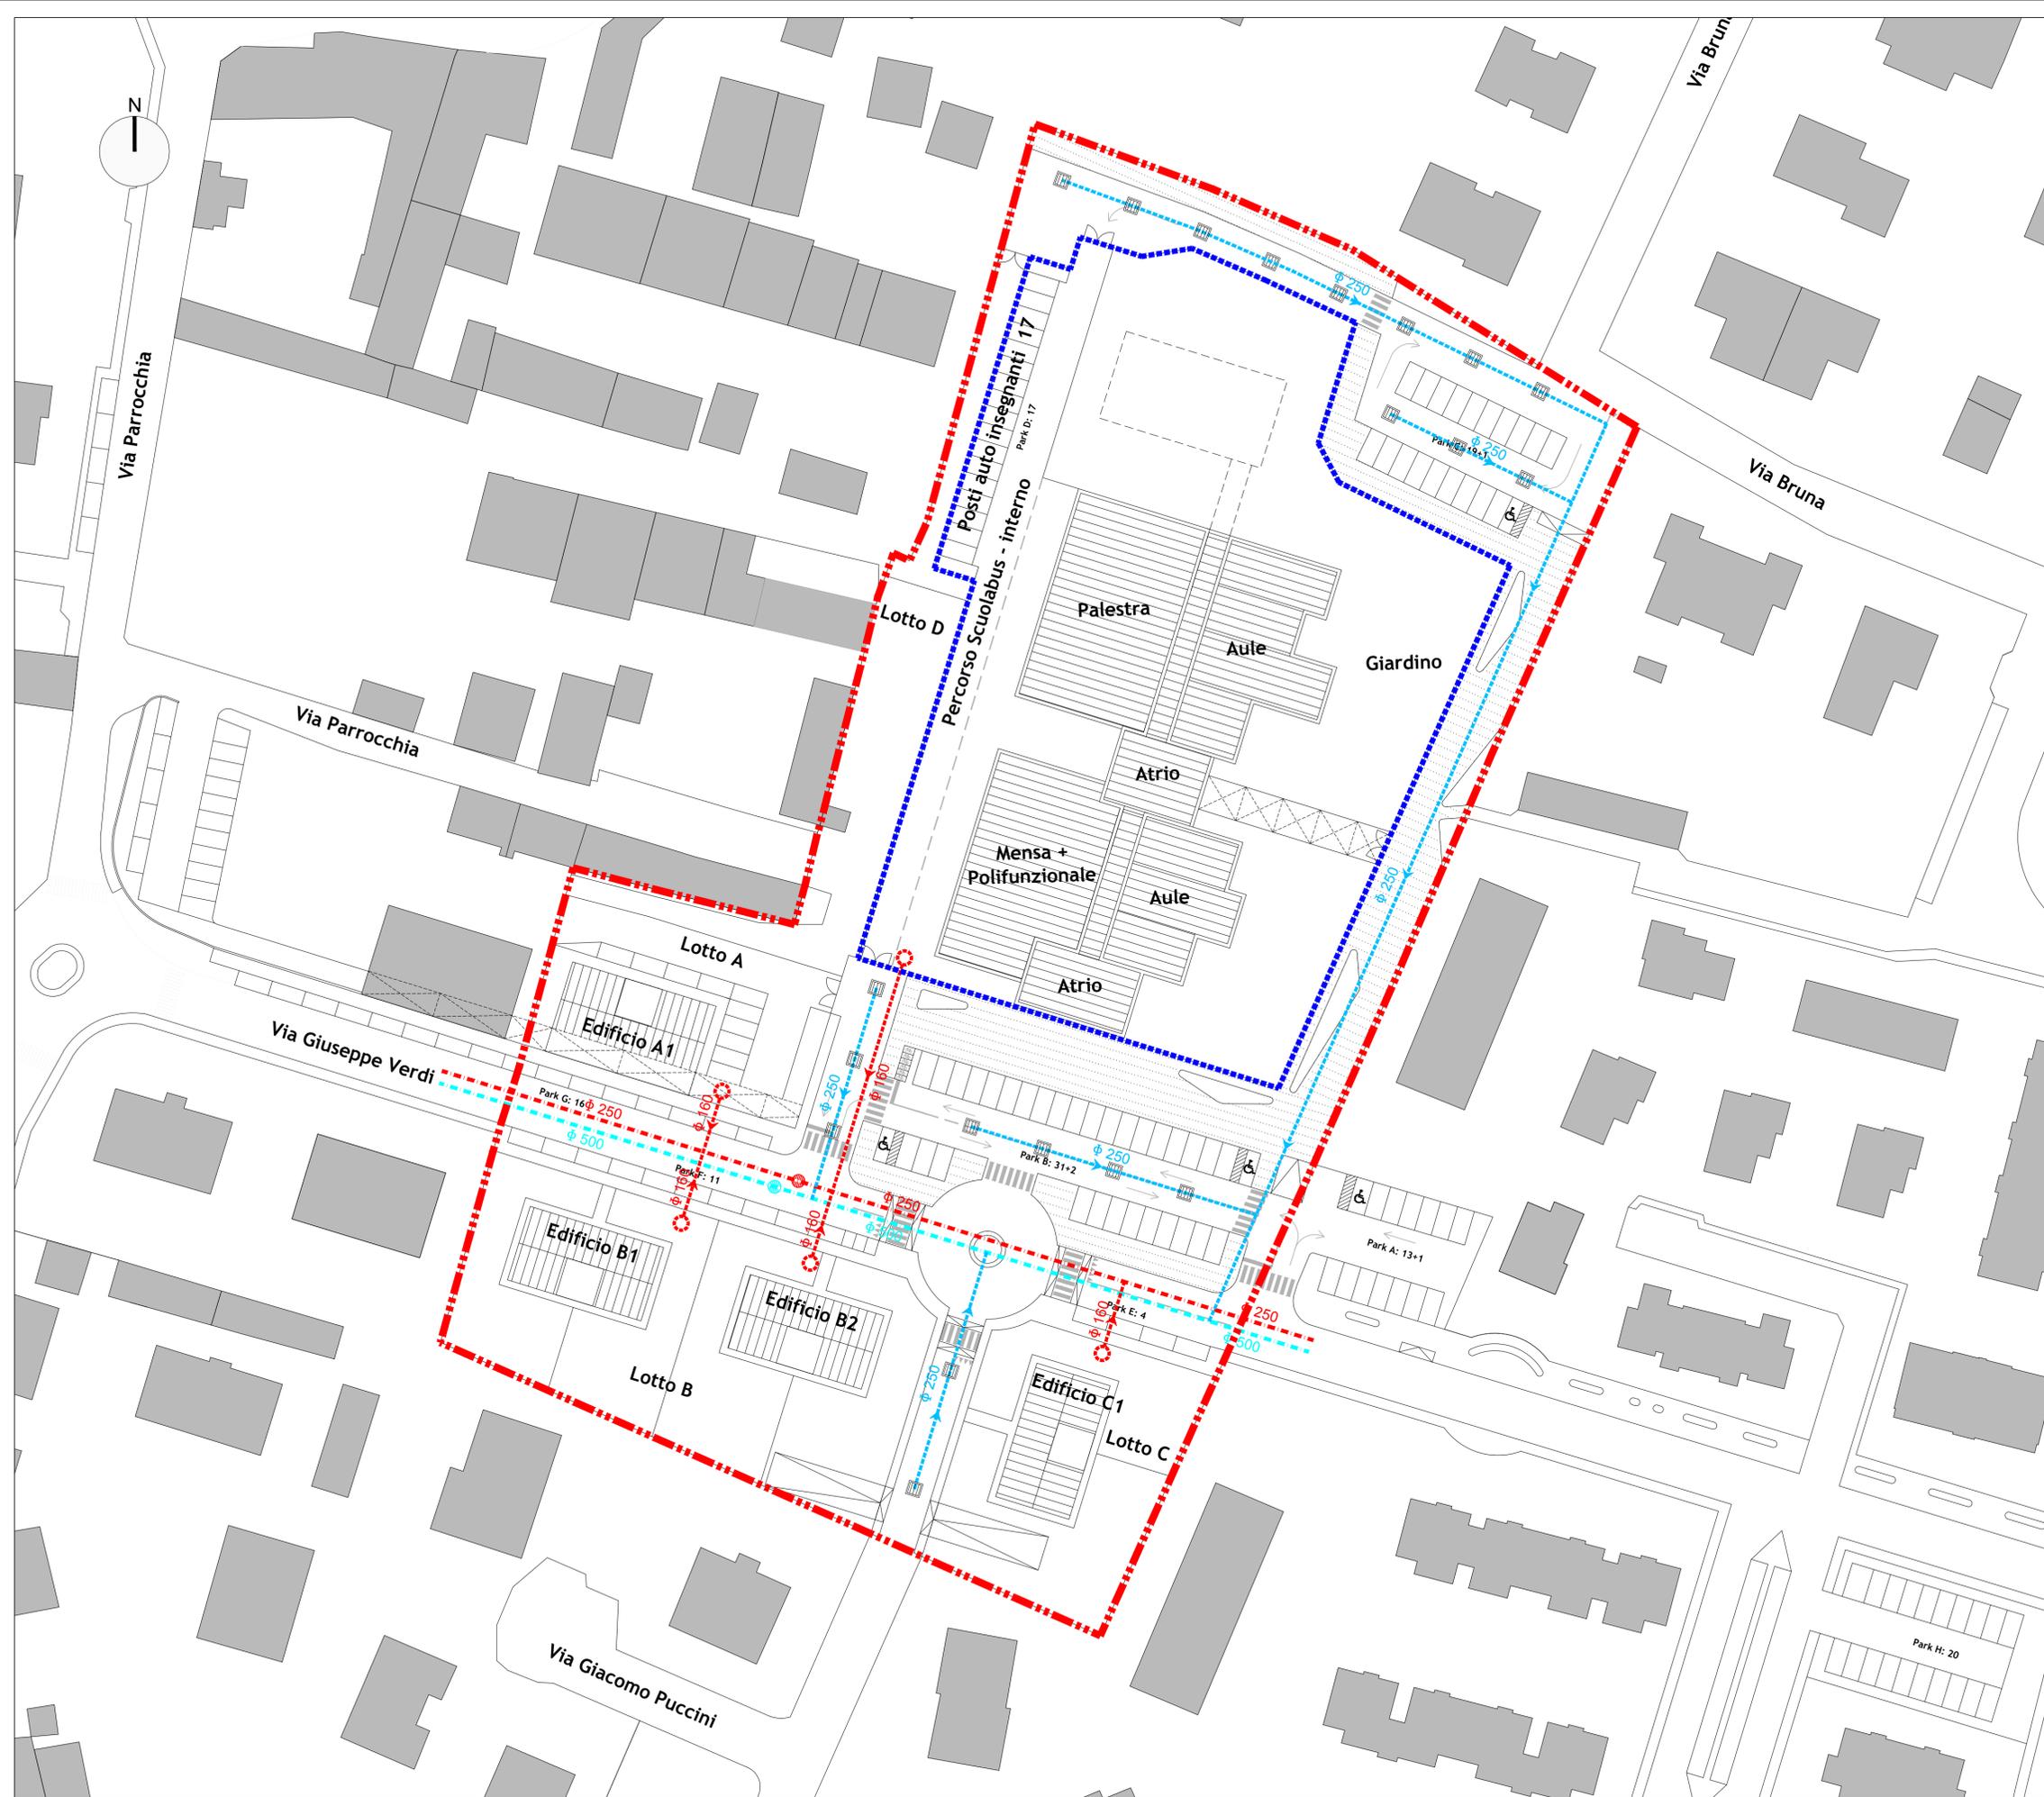

LEGENDA

- Perimetro del Piano Particolareggiato
- Delimitazione area per servizi d'interesse comune costruiti
- Fognatura nera - Rete principale esistente
- Fognatura nera - Reti allaccio utenze in progetto
- Fognatura bianca - Rete principale esistente
- Fognatura bianca - Reti caditoie in progetto