


PIANTA LOCALE -A1-


AREA CONCURSALE

CAPIENZA NR. 50

DISPOSIZIONE POSTI

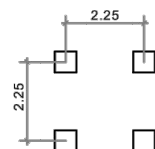

Area garantita > 4,5 mq

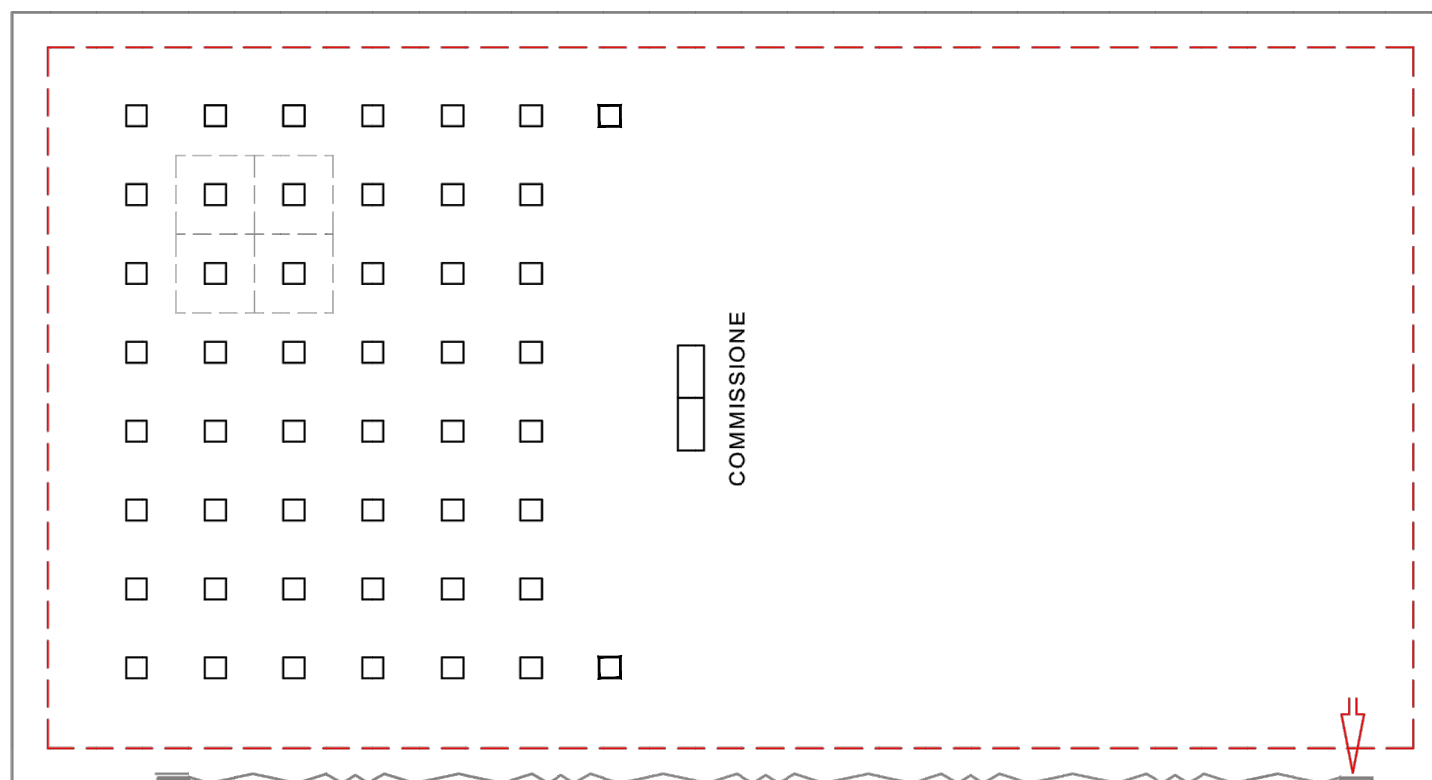

ENTRATA



USCITA

R1

REGISTRAZIONE