




PROGETTO PRELIMINARE

PROPRONENTI: COMUNE di San FRANCESCO al CAMPO
Via Roma 54, 10070 (To)

PROGETTO: STUDIO MELLANO ASSOCIATI
ARCHITETTURA URBANISTICA
Via Mecenate, 56 - 10135 TORINO

VERSIONE	DATA	OGGETTO
01	Novembre 2018	Progetto di piano particolareggiato esecutivo

TITOLO ELABORATO:	NUMERO ELABORATO:
Stato di fatto: RILIEVO	02
	SCALA 1:500

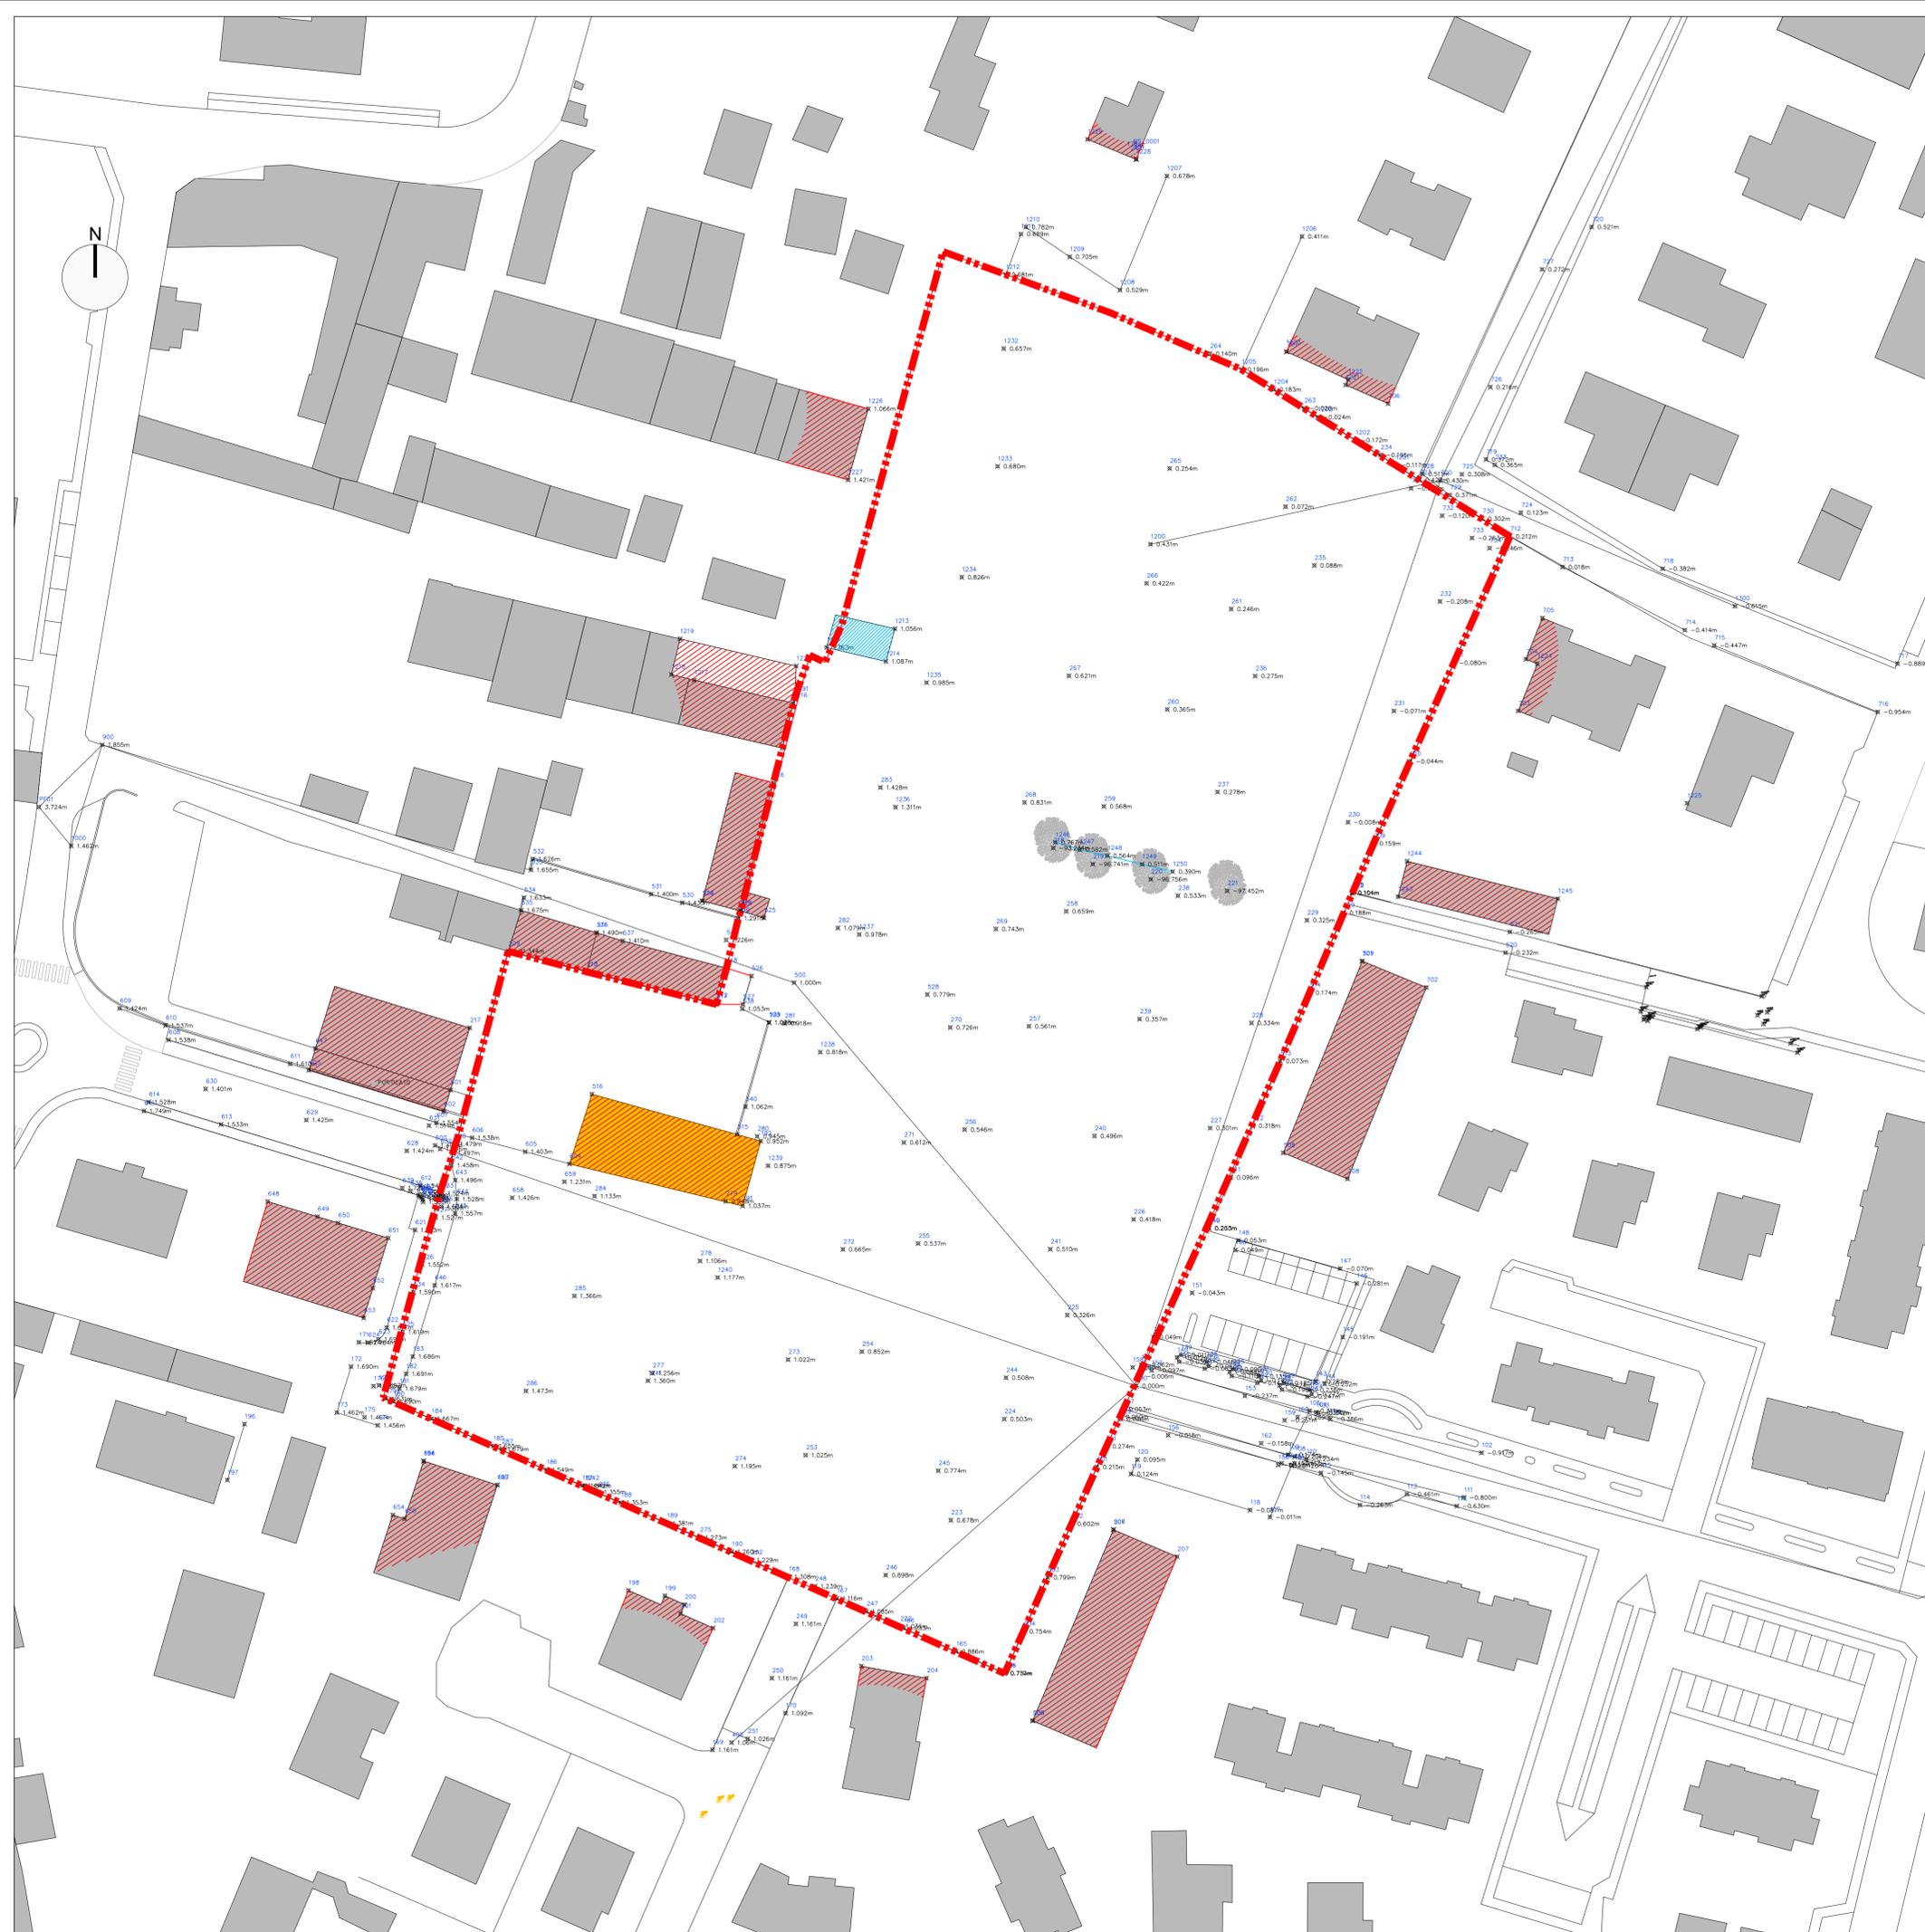

LEGENDA

Perimetro del Piano Particolareggiato

Carta tecnica aggiornata su base foto aerea

Alberature esistenti

Rilievo topografico dello stato di fatto

Edifici previsti in demolizione

Quote di rilievo