

**PIANO REGOLATORE GENERALE
COMUNALE**

APPROVATO CON DGR N° 30-11599 DEL 15.06.2009

ESTENSORE DEL PRGC: Arch. Daniele PALETO

VARIANTE PARZIALE n.13 AL PRG
ai sensi dell'art.17, comma 5 della LR 56/77 e s.m.l.

PROGETTO DEFINITIVO

AREE URBANIZZATE

TAVOLA 3.3

SCALA 1 : 2.000


L'ESTENSORE DELLA VARIANTE
Arch. Gian Carlo FAGLIA

IL SINDACO
Diego CORIASCIO

IL SEGRETARIO
Dott.ssa Maria Teresa PALAZZO

IL RESPONSABILE
DEL PROCEDIMENTO
Arch. Vittorio POLZELLA

STUDIO ASSOCIATO
ARCHITETTI P. FAGLIA
Via Par. Caviglioglio, 5 - 10011 Agliè (TO)
Via C. Colombo, 6 - Torino
Tel. 011-339133
www.architetti-paglia.it

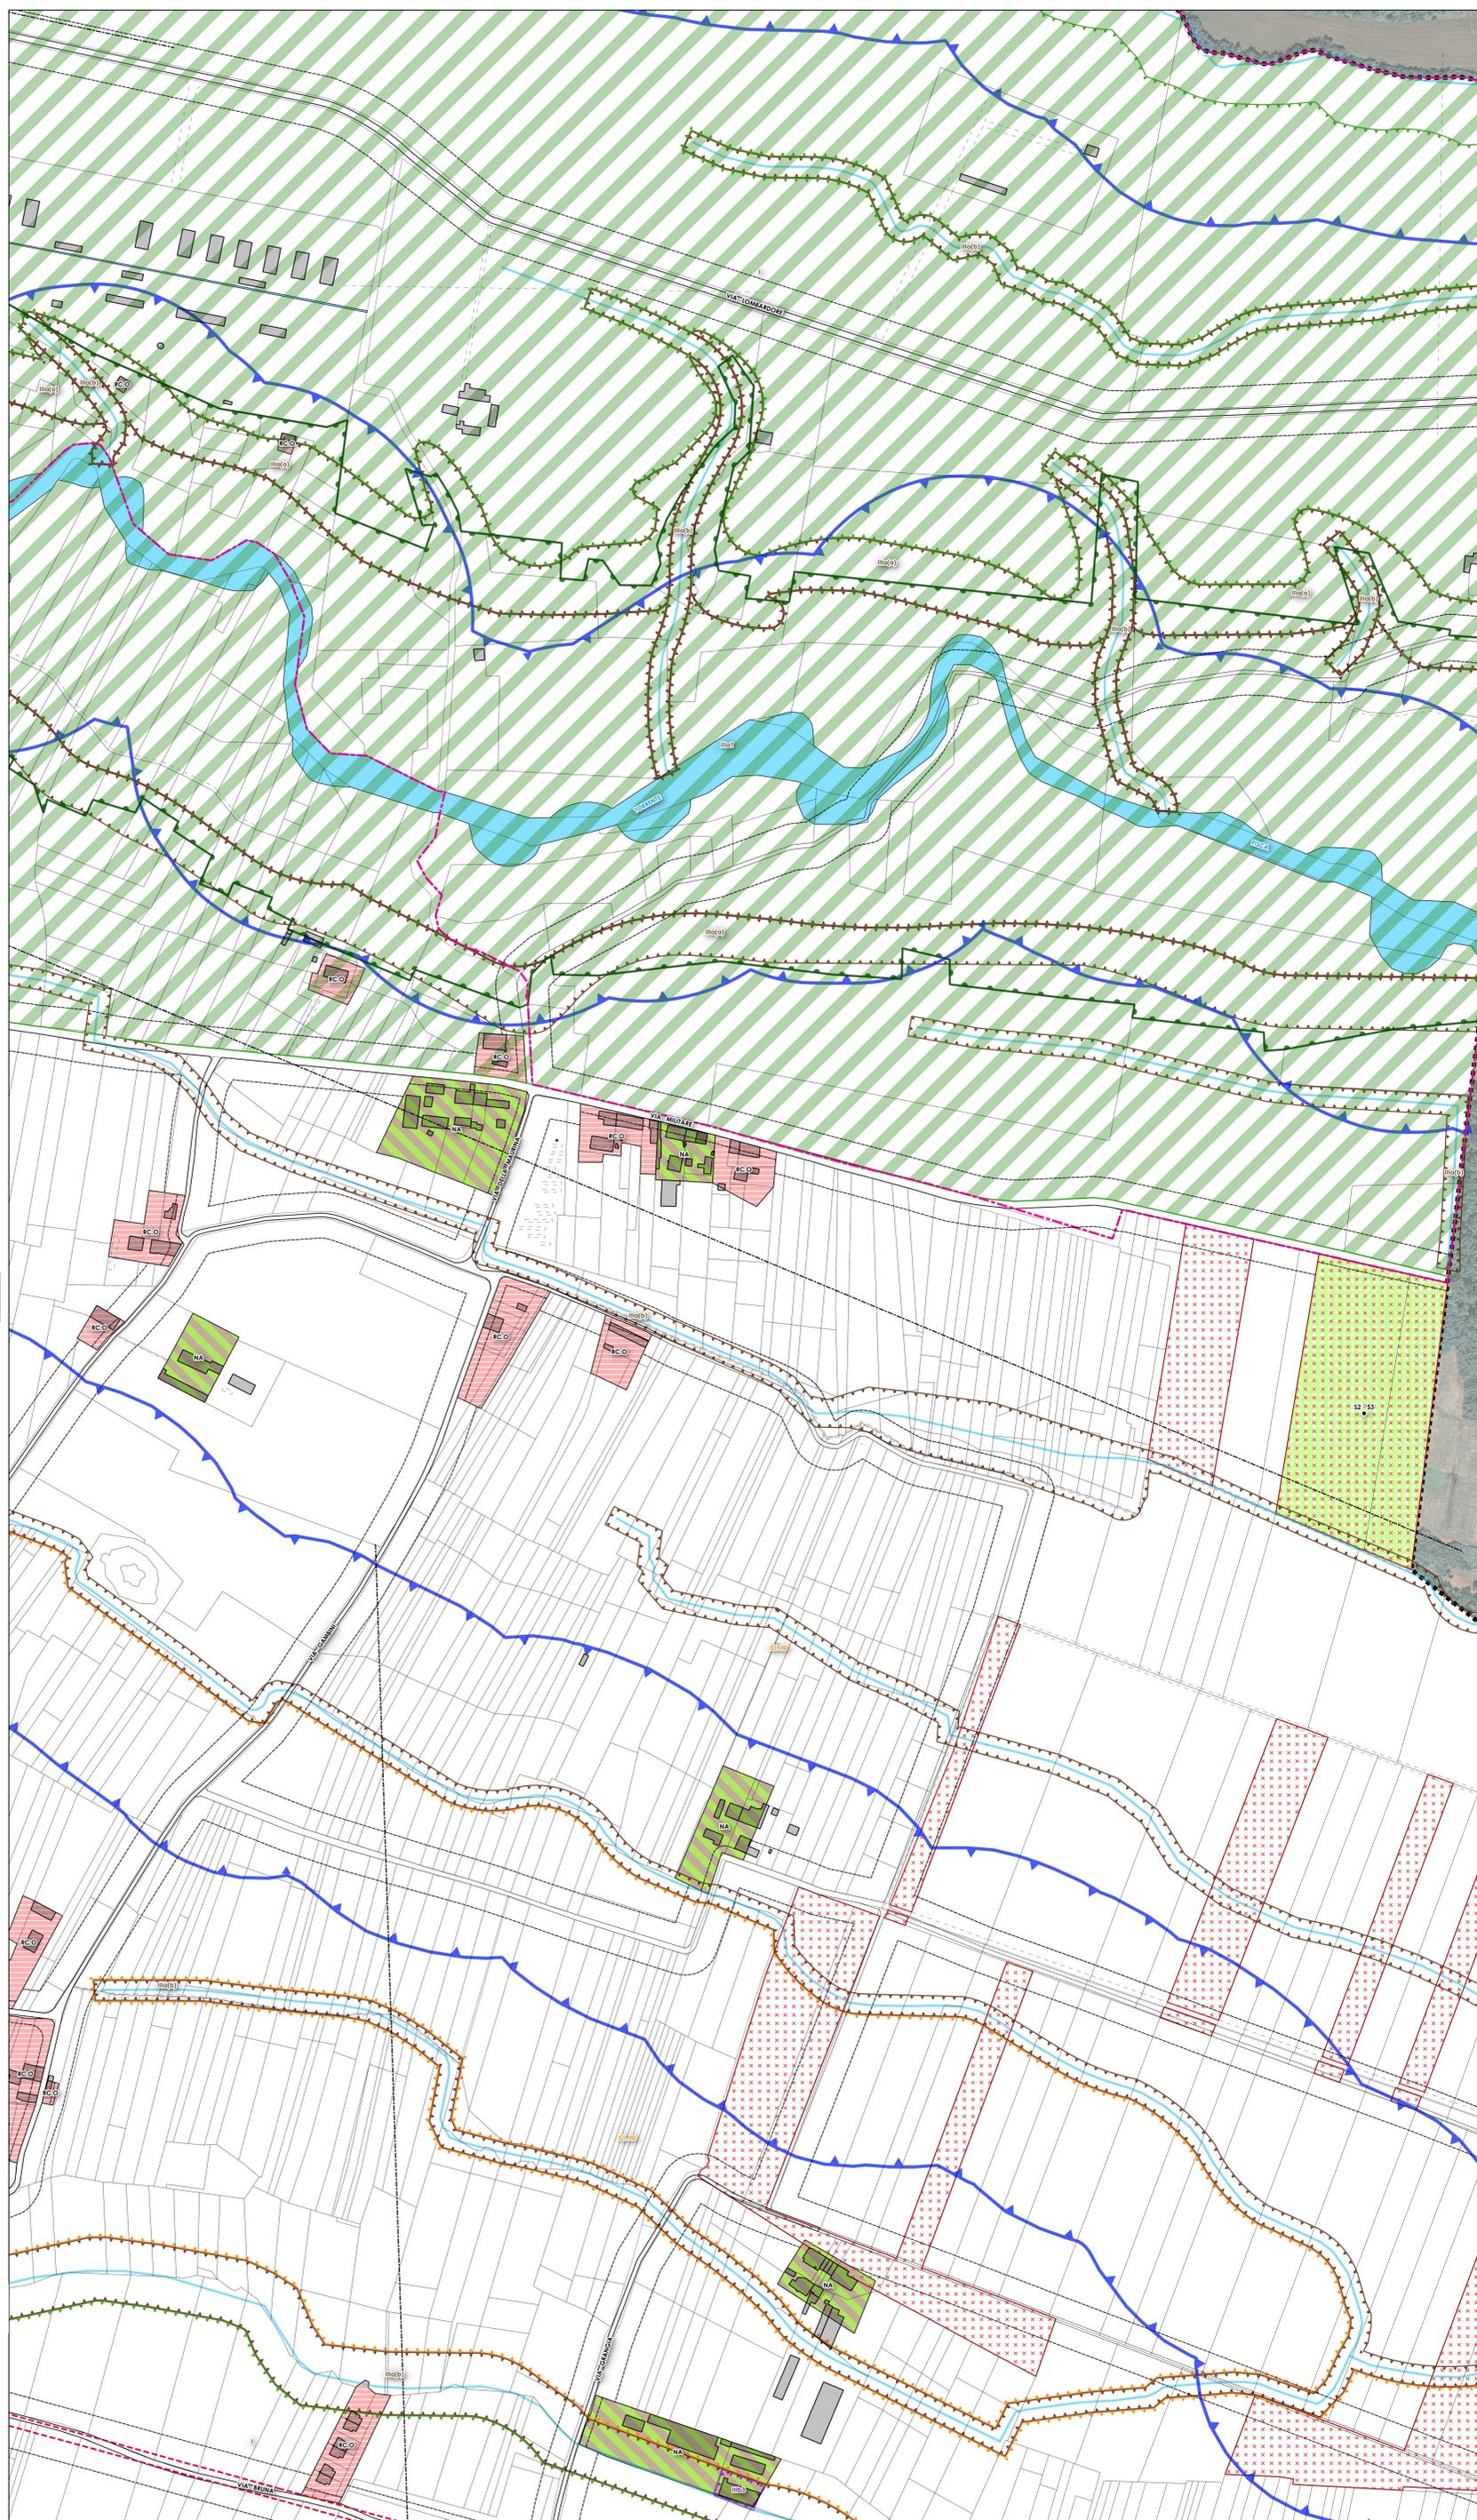

AREE A DESTINAZIONE D'USO RESIDENZIALE

- RA - AREA DI RECUPERO DEL PATRIMONIO EDILIZIO
- RB - AREE DI RIORDINO
- RB^A - AREE DI RIORDINO URBANO
- RC - AREA DI COMPLETAMENTO
- RN - AREA DI NUOVO IMPIANTO
- RC.O - AREA RESIDENZIALE CONSOLIDATA
- AREE PERTINENZIALI
- NUCLEO CASCINALE

AREE PRODUTTIVE E TERZIARIE

- PE - AREA PRODUTTIVA ESISTENTE E CONFERMATI
- PN - AREA PRODUTTIVA DI NUOVO IMPIANTO (attività artig. od ind.)
- PI - ATTIVITA' TECNOLOGICHE SPECIALI PUBBLICHE O PRIVATE
- TN - AREA TERZIARIA DI NUOVO IMPIANTO
- TE - AREA TERZIARIA ESISTENTE

AREE EXTRA URBANE


- AA - AREA AGRICOLA
- NA - NUCLEO AGRICOLO

INFRASTRUTTURE

- SEDIME VIARIO ESISTENTE
- SEDIME VIARIO IN PROGETTO
- STRADE STERRATE/PRIVATE
- TRACCIATO STRADALE PREVISTO DAL P.T.C.

AREE PUBBLICHE DI USO PUBBLICO E COLLETTIVE

- SM - ASILO NIDO E SCUOLA MATERNA (PROBBLUGO)
- SE - SCUOLA ELEMENTARE (OBBLIGO)
- SS - SCUOLA MEDIA (OBBLIGO)
- S2 - SERVIZI DI INTERESSE COMUNE
- S3 - SERVIZI PER IL VERDE IL GIOCO E LO SPORT
- S4 - PARCHEGGI
- S5 - SERVIZI PER GLI INSEDIAMENTI PRODUTTIVI
- S6 - SERVIZI PER GLI INSEDIAMENTI COMMERCIALI-DIREZIONALI
- F - ALTRI SERVIZI PUBBLICI E PRIVATI DI INTERESSE GENERALE (AREE A LIVELLO SOVRACOMUNALE)

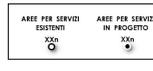

VINCOLI E PRESCRIZIONI

- RISERVA NATURALE ORIENTATA DELLA VAUDA (L.R. 23/93)
- AREA EX P.E.A.
- LINEE ALTA TENSIONE
- LIMITE FASCIA DI RISPETTO DALLE ATTIVITA' TECNOLOGICHE SPECIALI
- AREE SPONDALE VINCOLATE (ART. 142 COMMA 1 LETT. C. D.LGS 42/04)
- ZONE GRAVATE DA USI CIVICI (ART. 142 COMMA 1 LETT. H. D.LGS 42/04)
- LIMITE FASCIA DI RISPETTO STRADALE
- VINCOLO IDROGEOLOGICO (R.D. 3267/1923)
- AREA DI RISPETTO CIMITERIALE
- ASA - AREA DI RISPETTO AMBIENTALE
- AREE SOGGETTE A SUE
- EDIFICI DI VALORE ARCHITETTONICO ED AMBIENTALE
- BENI ARCHITETTONICI VINCOLATI CON DECRETO MINISTERIALE (PARTE II D.LGS 42/04)
- SITO OGGETTO DI BONIFICA

PIANO DI RISCHIO - Art. 707 del codice della Navigazione

- ZONA A
- ZONA B
- ZONA C

CARTA DI SINTESI

- CLASSE I
- CLASSE IIb1 - IIb2 - IIb3
- CLASSE IIIb1
- CLASSE IIIb2* - IIIb2** - IIIb2 (s.s)
- CLASSE IIIb3
- CLASSE IIIa1 - IIIa (s.s) - IIIa (a) - IIIa (b) - IIIa*

