

COMUNE DI SAN FRANCESCO AL CAMPO

MAPPE DI VINCOLO
LIMITAZIONI RELATIVE AGLI OSTACOLI ED AI PERICOLI PER
LA NAVIGAZIONE AEREA
(Art. 707 commi 1,2,3,4 Codice della Navigazione)

Planimetria Catastale foglio n° 03 con superficie di inviluppo
PC-283

COMMITTENTE:



S.A.G.A.T. S.p.A. Aeroporto "Citta' di Torino"
Str. S. Maurizio 12
10072 CASELLE T.se (TO) ITALIA
Tel +39 (0)11/5676325
Fax +39 (0)11/5676465


PROGETTISTA INCARICATO:



AIRPORT ENGINE
Studio Associato degli Ingegneri
F. Antonicelli e F. Grande
Piazza Nola 12 - 00186 ROMA
C.F. 4747410109751004

POST HOLDER PROGETTAZIONE
Ing. Mauro Oldrino

COMMESSA -	DATA SET 2010	DOCUMENTO Tavola PC-283	REV 0	SCALA 1:1.500	FILE S. FRANCESCO C.DWG
APPROVAZIONE ENAC					(timbro)
Prot.		del :			
1					
0	set. 2010				
REV.	DATA	DESCRIZIONE	REDATTO	VERIFICATO	APPROVATO
AUTORIZZATO					

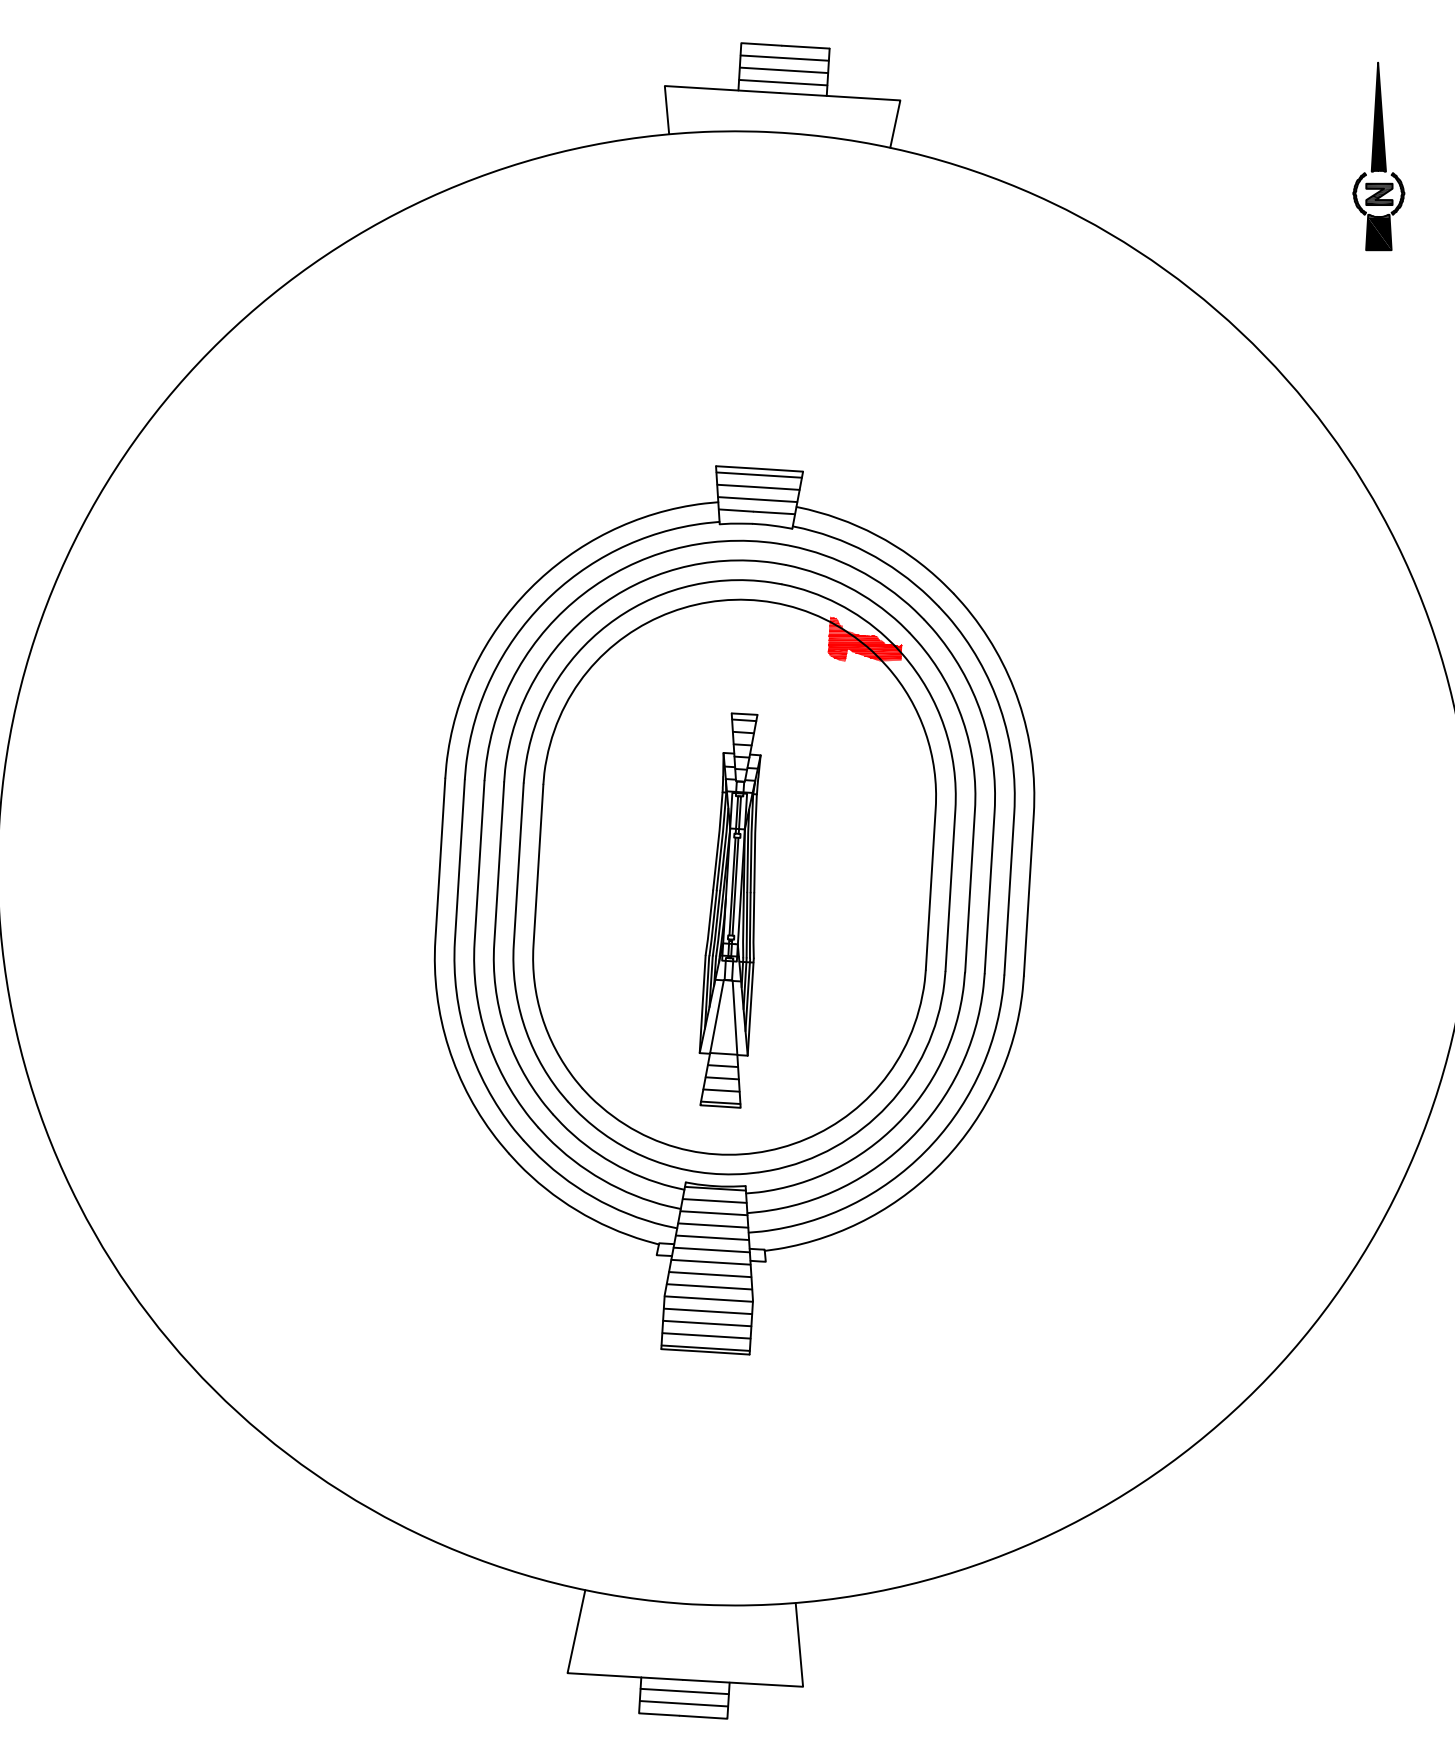

H = x m
(p = y %)

—

linea di separazione tra due superfici ostacoli diverse

H = x m
(p = y %)

—

linea di quota (isolivello) superficie ostacoli a pendenza costante

H = x m :

p = y % :

Altezza in metri della superficie ostacoli s.l.m.
Pendenza della superficie ostacoli nella direzione
perpendicolare alle linee di quota della stessa
superficie come da Tavola PC01

