

COMUNE DI SAN FRANCESCO AL CAMPO

MAPPE DI VINCOLO
LIMITAZIONI RELATIVE AGLI OSTACOLI ED AI PERICOLI PER
LA NAVIGAZIONE AEREA
(Art. 707 commi 1,2,3,4 Codice della Navigazione)

Planimetria Catastale foglio n° 04 con superficie di inviluppo
PC-284

COMMITTENTE:


S.A.G.A.T. S.p.A. Aeroporto "Citta' di Torino"
Str. S. Maurizio, 12
10072 CASSELLE T. (TO) ITALIA
Tel +39 (0)11/5676325
Fax +39 (0)11/5676465

PROGETTISTA INCARICATO:

AIRPORT ENGINE
Studio Associato degli Ingegneri
F. Antonelli e F. Grande
Piazza Italia 12 - 00198 ROMA
CF. e P. IVA 016051004

POST HOLDER PROGETTAZIONE
Ing. Mauro Oldrino

COMMESSA	DATA	DOCUMENTO	REV	SCALA	FILE	
-	SET 2010	Tavola PC-284	0	1:1.500	S. FRANCESCO C.DWG	
APPROVAZIONE ENAC					(timbro)	
Prot.		del :				
1						
0	set. 2010					
REV.	DATA	DESCRIZIONE	REDATTO	VERIFICATO	APPROVATO	AUTORIZZATO

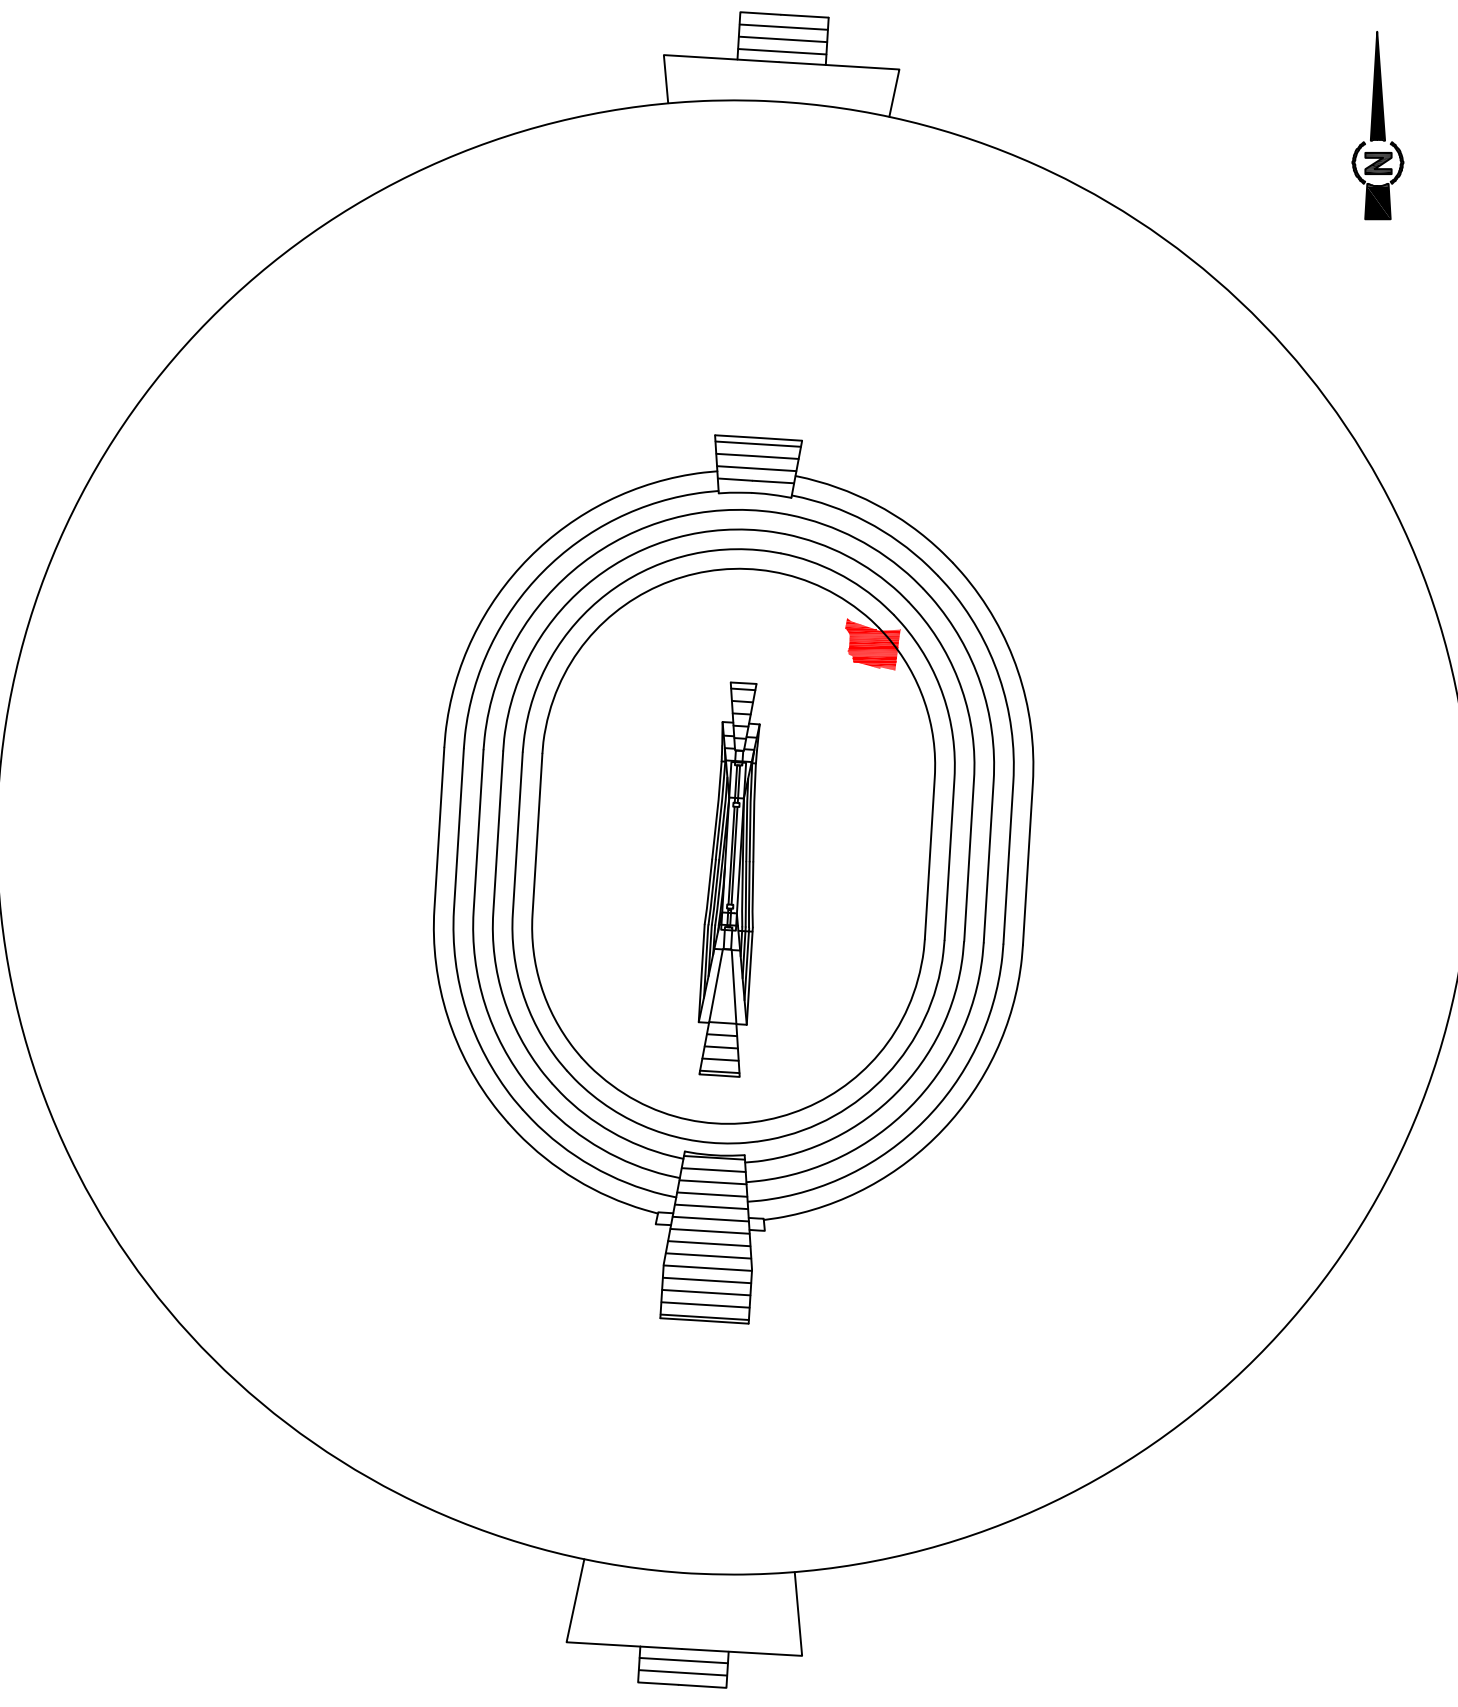

H = x m
(p = y %)

— linea di separazione tra due superfici ostacoli diverse

H = x m
(p = y %)

— linea di quota (isolivello) superficie ostacoli a pendenza costante

H = x m :

Altezza in metri della superficie ostacoli s.l.m.

p = y % :

Pendenza della superficie ostacoli nella direzione perpendicolare alle linee di quota della stessa superficie come da Tavola PC01

