

COMUNE DI SAN FRANCESCO AL CAMPO

MAPPE DI VINCOLO
LIMITAZIONI RELATIVE AGLI OSTACOLI ED AI PERICOLI PER
LA NAVIGAZIONE AEREA
(Art. 707 commi 1,2,3,4 Codice della Navigazione)

Planimetria Catastale foglio n° 18 con superficie di inviluppo
PC-286

COMMITTENTE:

S.A.G.A.T. S.p.A. Aeroporto "Città" di Torino"
Str.S.Maurizio,12
10072 CASELLE T.se (TO) ITALIA
Tel +39 (0)011/5676352
Fax +39 (0)11/5676465

PROGETTISTA INCARICATO:




AIRPORT ENGINE
Studio Associato degli Ingegneri
F. Antonini e F. Grande
Piazza Italia 12 - 00198 ROMA
C.F. n° 01504100009

POST HOLDER PROGETTAZIONE

Ing. Mauro Oldrino

COMMESSA	DATA	DOCUMENTO	REV	SCALA	FILE
-	DIC 2010	Tavola PC-286	0	1:1.500	S. FRANCESCO C.DWG
APPROVAZIONE ENAC (timbro)					
Prot. _____ del : _____					
1	set. 2010				
0					
REV.	DATA	DESCRIZIONE	REDATTO	VERIFICATO	APPROVATO
					AUTORIZZATO

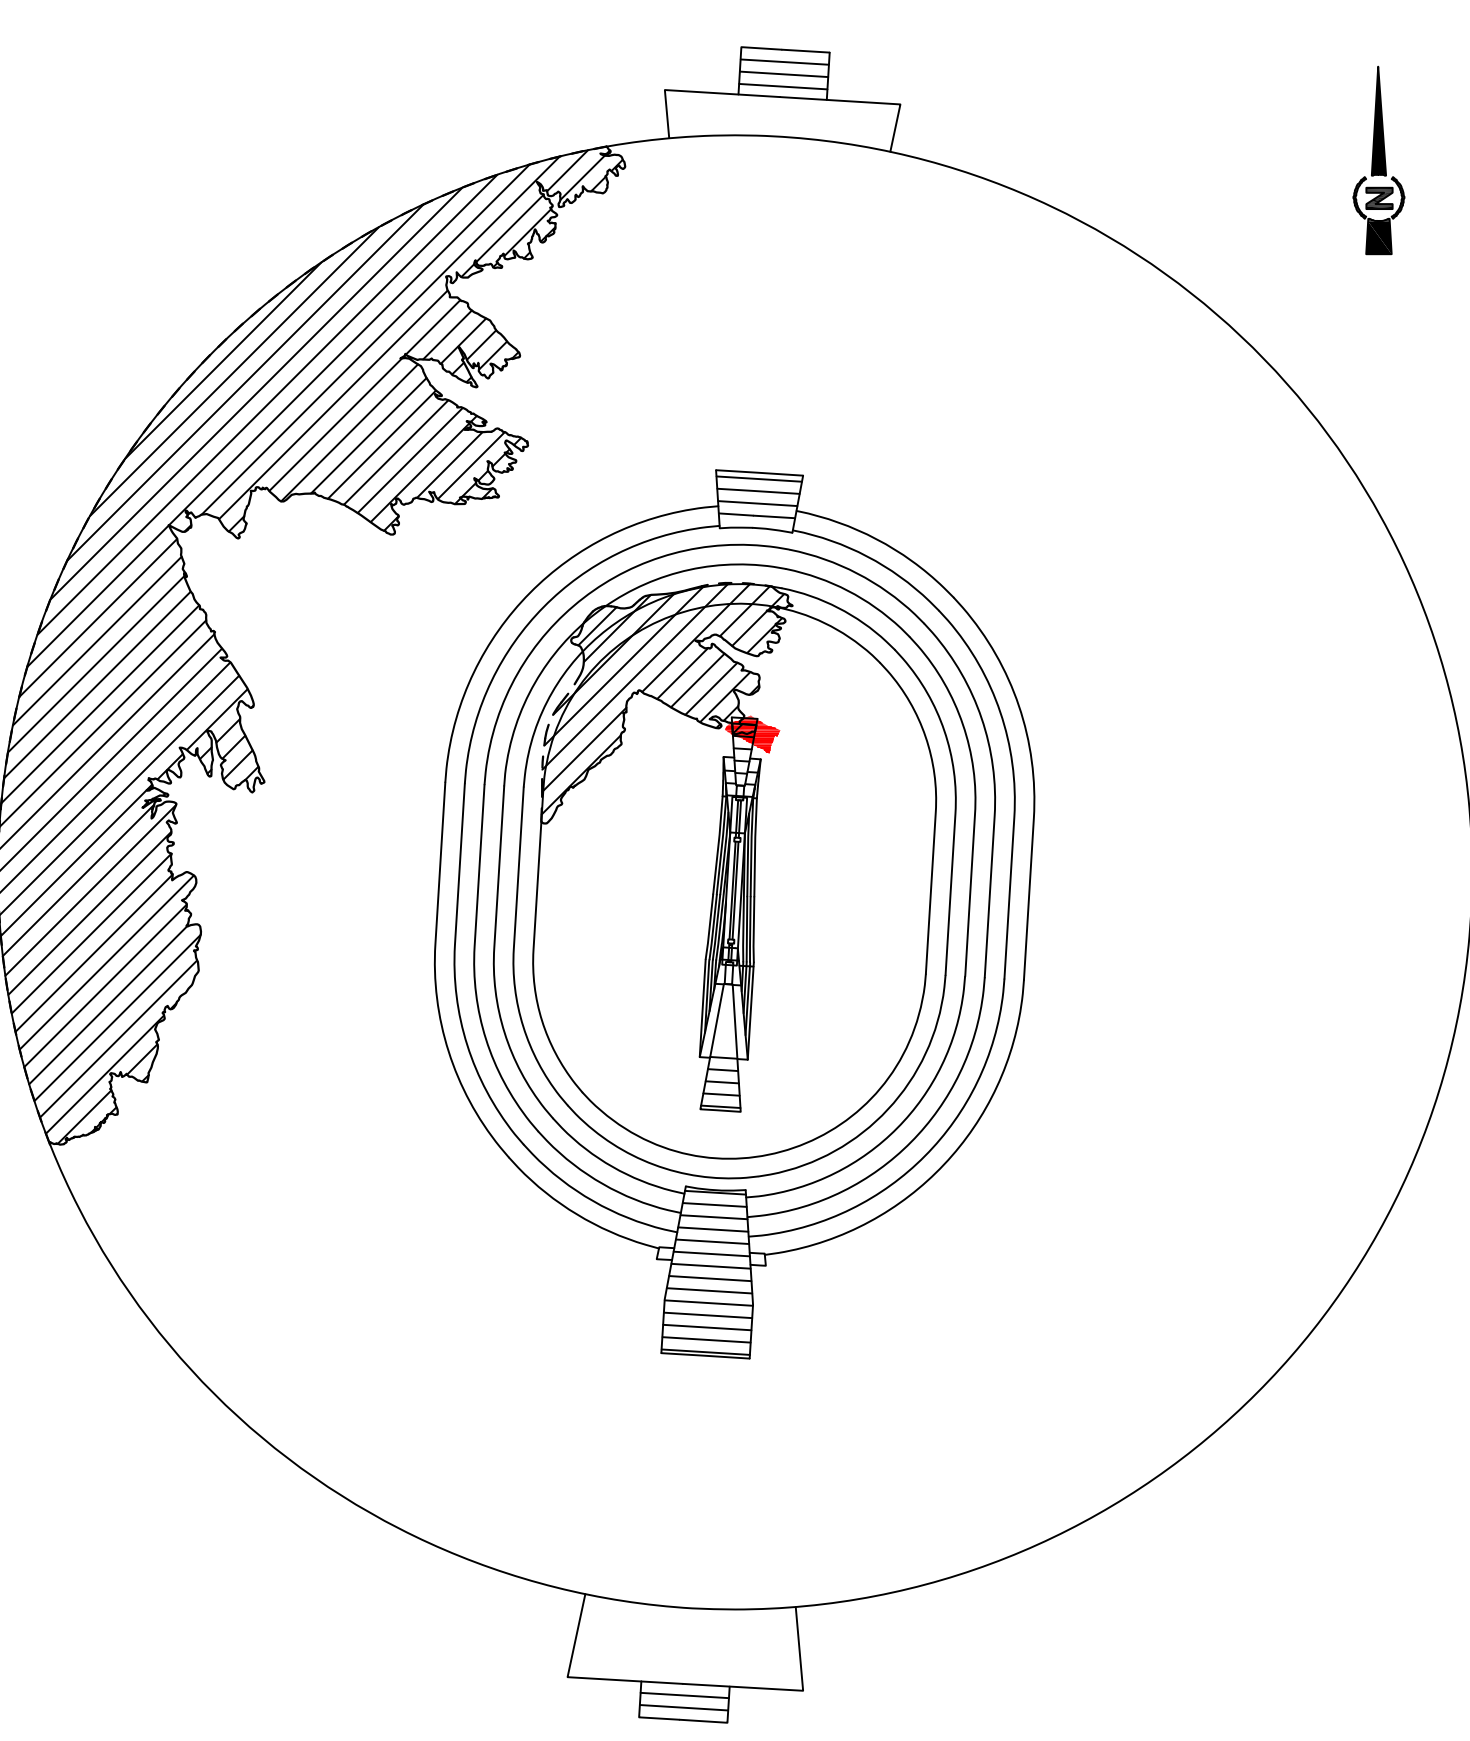

H = x m
(p = y %)


linea di separazione tra due superfici ostacoli diverse

H = x m
(p = y %)


linea di quota (isolivello) superficie ostacoli a pendenza costante

H = x m :
p = y % :

Altezza in metri della superficie ostacoli s.l.m.
Pendenza della superficie ostacoli nella direzione
perpendicolare alle linee di quota della stessa
superficie come da Tavola PC01

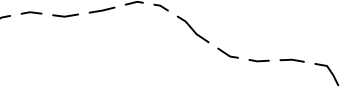

limite delle aree in cui il terreno attraversa i piani di
limitazione degli ostacoli

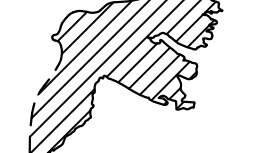

inviluppo delle aree in cui il terreno attraversa i piani di
limitazione degli ostacoli

