

COMUNE DI SAN FRANCESCO AL CAMPO

MAPPE DI VINCOLO
LIMITAZIONI RELATIVE AGLI OSTACOLI ED AI PERICOLI PER
LA NAVIGAZIONE AEREA
(Art. 707 commi 1,2,3,4 Codice della Navigazione)

Planimetria Catastale foglio n° 18D con superficie di inviluppo
PC-289

COMMITTENTE:



S.A.G.A.T. S.p.A. Aeroporto "Citta' di Torino"

Str.S.Maurizio,12

10072 CASELLE T.se (TO) ITALIA

Tel +39 (0)11/5676325

Fax +39 (0)11/5676465

PROGETTISTA INCARICATO:



AIRPORT ENGINE

Studio Associato degli Ingegneri

F. Antonini e F. Grande

Piazza Italia 12 - 00198 ROMA

C.F. e P.IVA 10193751004

POST HOLDER PROGETTAZIONE


Ing. Mauro Oldrino

COMMESSA	DATA	DOCUMENTO	REV	SCALA	FILE
-	DIC 2010	Tavola PC-289	0	1:750	S. FRANCESCO C.DWG

APPROVAZIONE ENAC (timbro)

Prot. del :

1						
0	set. 2010					
REV.	DATA	DESCRIZIONE	REDATTO	VERIFICATO	APPROVATO	AUTORIZZATO

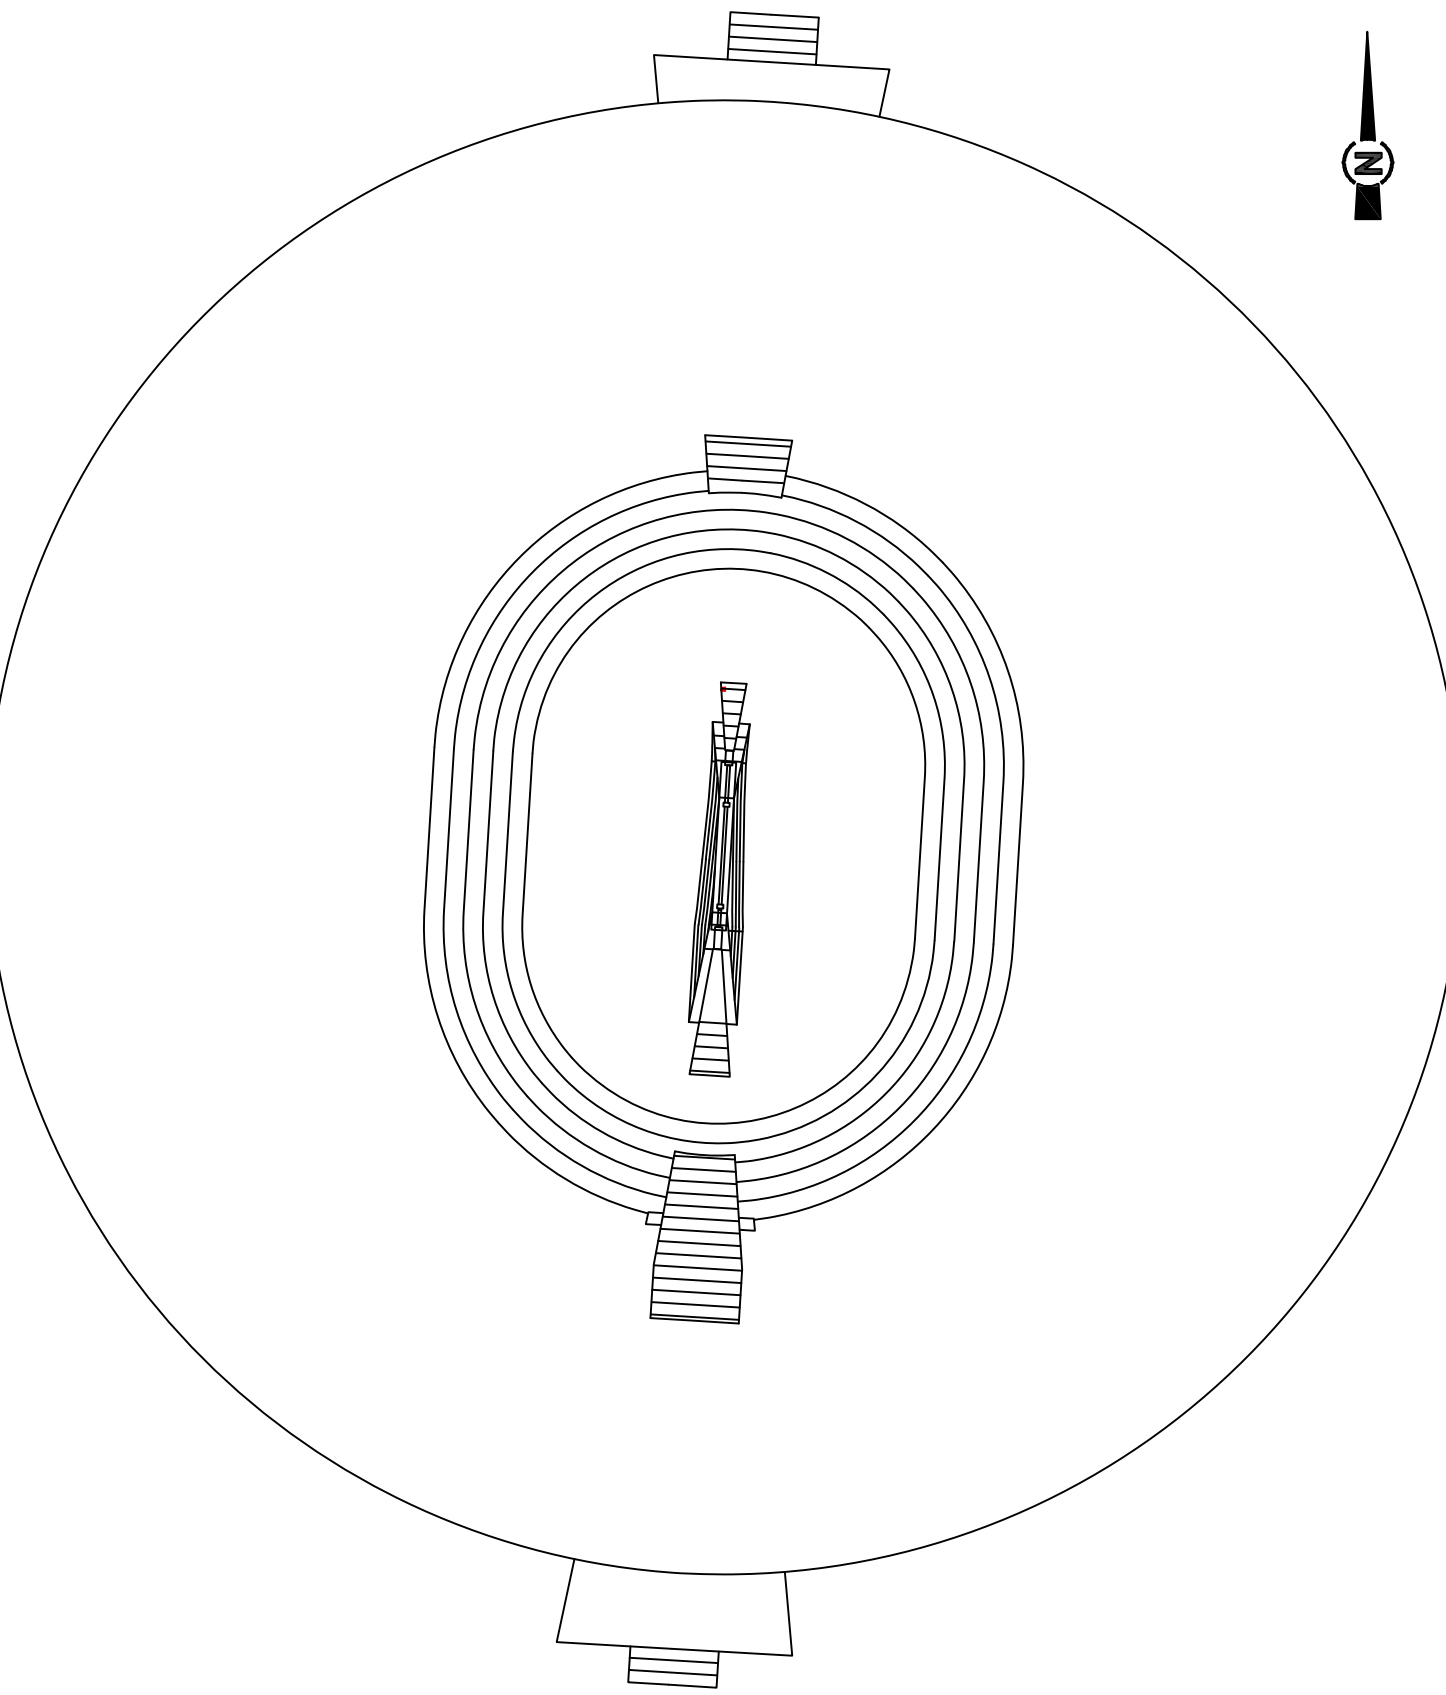


H = x m
(p = y %) ————— linea di separazione tra due superfici ostacoli diverse

H = x m
(p = y %) —————


H = x m
(p = y %) — — — — — linea di quota (isolivello) superficie ostacoli a pendenza costante

H = x m : Altezza in metri della superficie ostacoli s.l.m.
p = y % : Pendenza della superficie ostacoli nella direzione
 perpendicolare alle linee di quota della stessa
 superficie come da Tavola PC01

limite delle aree in cui il terreno attraversa i piani di
limitazione degli ostacoli

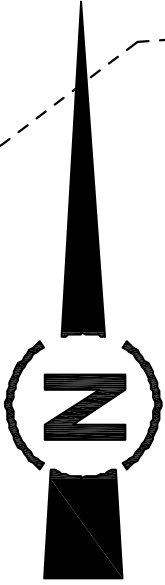

H = 322 m
(p = 2%)

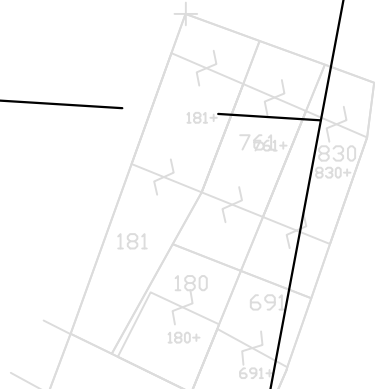

SVILUPPO D
SCALA DI 1:750

B.TA GIAN MICHELE

H = 329,5 m
(p = 0%)



H = 317 m
(p = 2%)