

Sportello U. Edilizia : Comune di San Francesco al Campo (TO)

Arch. BERIA Daniela  
C.F.: BREDNL73R60E379E  
N. i. Albo 6410

Via Destefanis 23/A  
10070 - Vauda Can.se - To -

PROGETTO :  
Piano di Recupero in Area RB^  
(ai sensi art. 7 del PRGC - intervento di tipo I)

Proprietà :  
Soc. IMMOBILIARE INCIPIT S.r.l.  
P.Iva: I 1737750015

Data  
Novembre 2018

Scala  
1:200

Tav. n. 05 d  
Calcoli planovolumetrici


Specifiche:  
Grafici dimostrativi

Progettista  
Beria Daniela


Proprietà  
INCIPIT S.r.l.

U.O.A.C.

SCHEMI PLANIVOLUMETRICI PER IL CALCOLO DELLA VOLUMETRIA  
scala 1:200

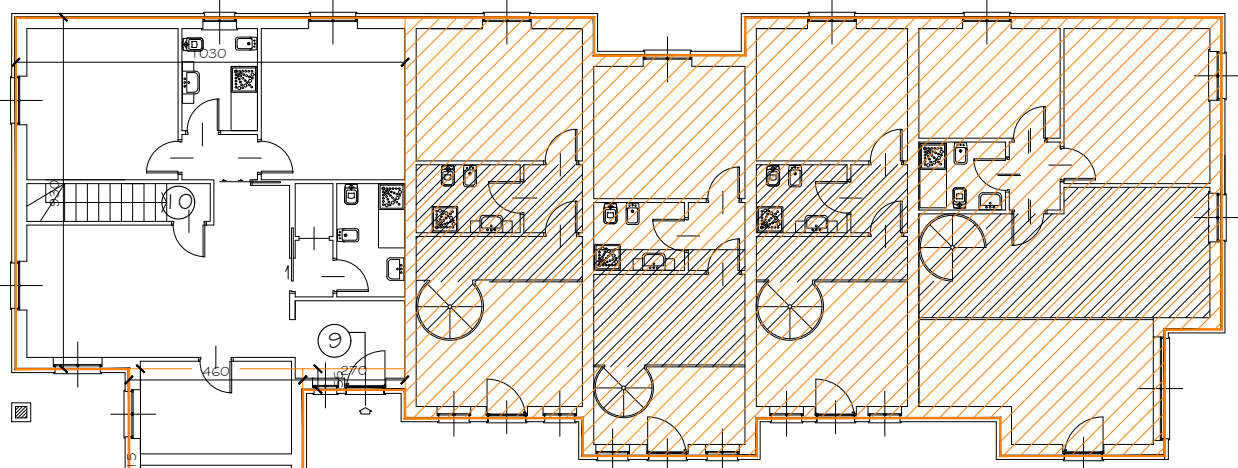

SVILUPPO IN PIANTA DELLA PORZIONE DI NUOVA COSTRUZIONE -  
H i locali abitativi esplicita negli schemi successivi

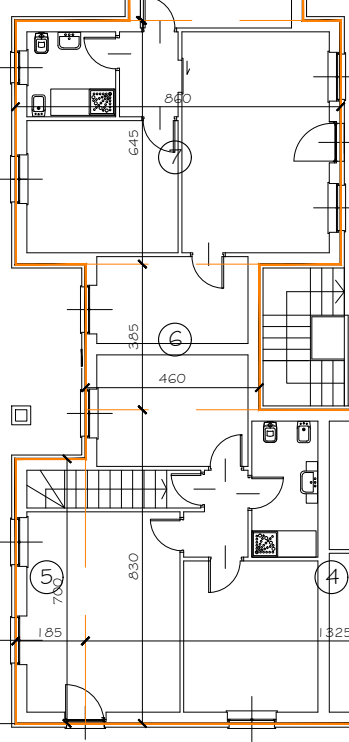



SVILUPPO TOTALE IN PIANTA DELLA PORZIONE DI NUOVA COSTRUZIONE - H i locali abitativi mt. 3,00




Linea SUL

SCHEMI PLANIVOLUMETRICI PER IL CALCOLO DELLA VOLUMETRIA  
scala 1:200


SVILUPPO IN PIANTA DELLA PORZIONE DI NUOVA COSTRUZIONE - H interna a nudo tetto  
scala 1:200

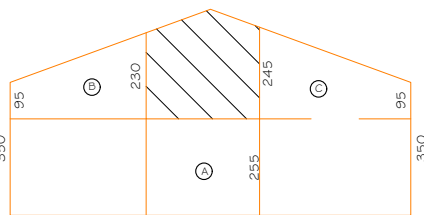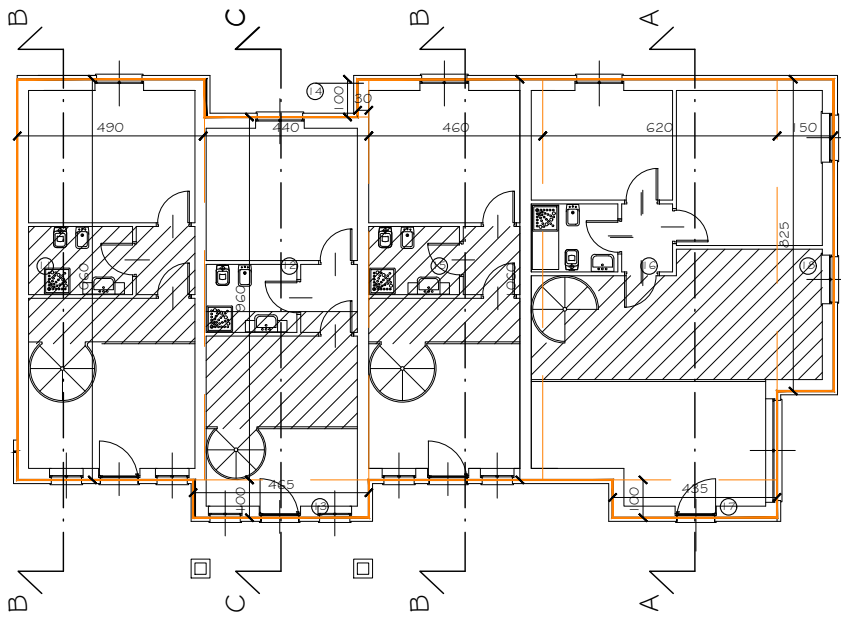

SEZIONE B-B

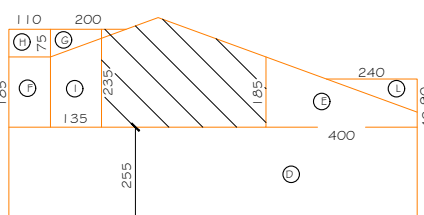

SEZIONE C-C

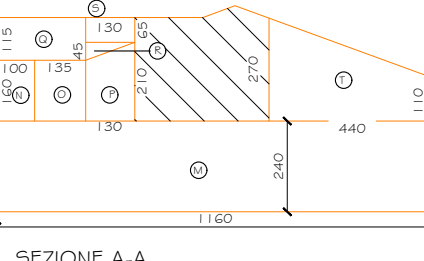


SEZIONE A-A

Linea SUL


Area soppalco

SCHEMI PLANIVOLUMETRICI PER IL CALCOLO DELLA VOLUMETRIA  
edificio in demolizione ricostruzione - 2027,22 m³  
scala 1:200


SVILUPPO IN PIANTA DELLA PORZIONE OGGETTO DI DEMOLIZIONE, RICOSTRUZIONE

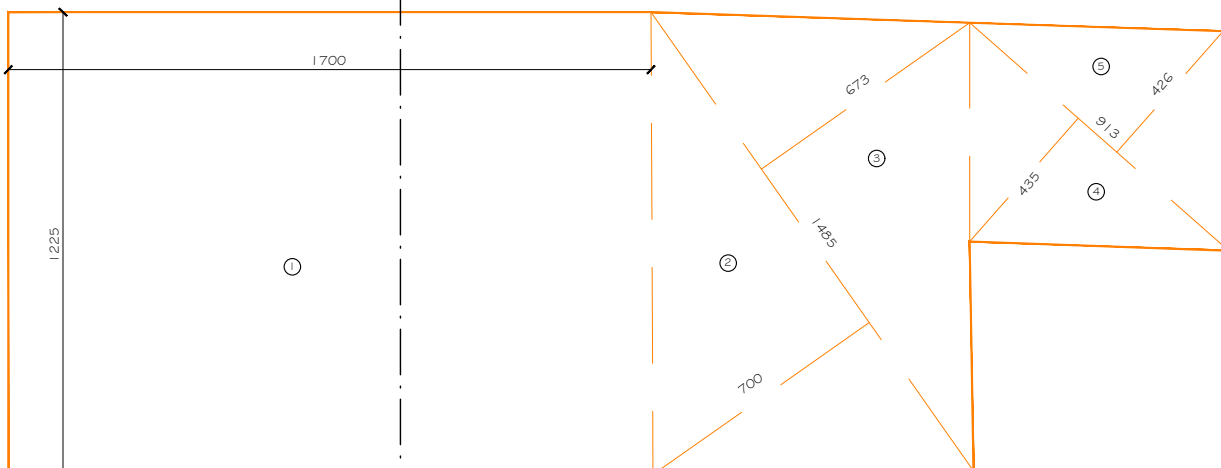

Piano Terra - 349,52 mq.

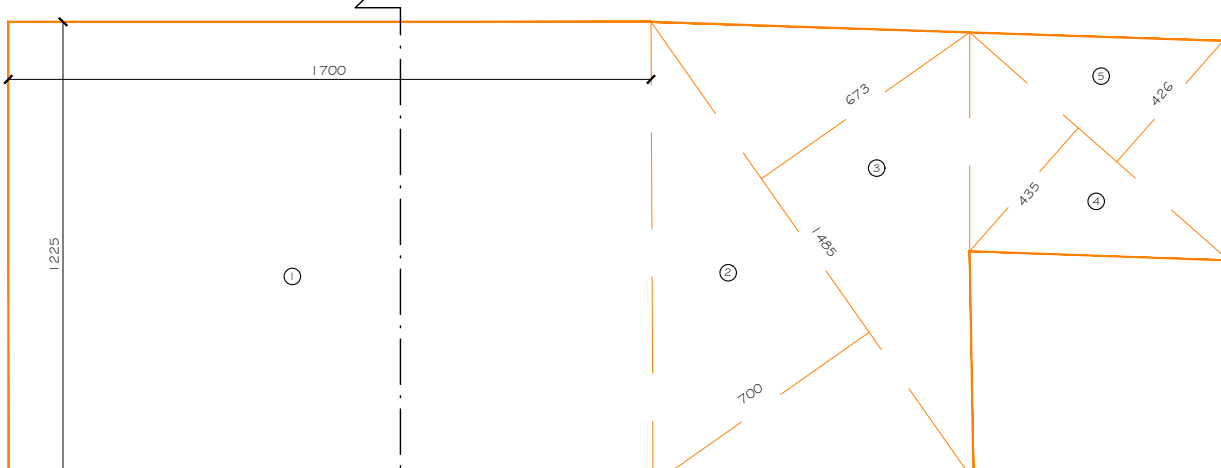

Piano Primo - 349,52 mq.

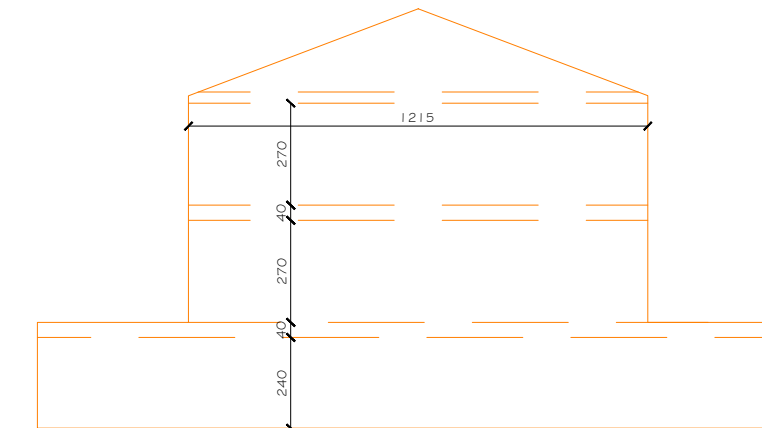

SEZIONE F-F

Linea SUL

CALCOLO DELLA SUPERFICIE COPERTA ESISTENTE - mq. 686.83


SVILUPPO IN PIANTA DEGLI EDIFICI ESISTENTI scala 1:200



Area di calcolo superficie coperta

CALCOLO DELLA SUPERFICIE COPERTA IN PROGETTO - mq. 1165.42

SVILUPPO IN PIANTA DEGLI EDIFICI IN PROGETTO scala 1:200

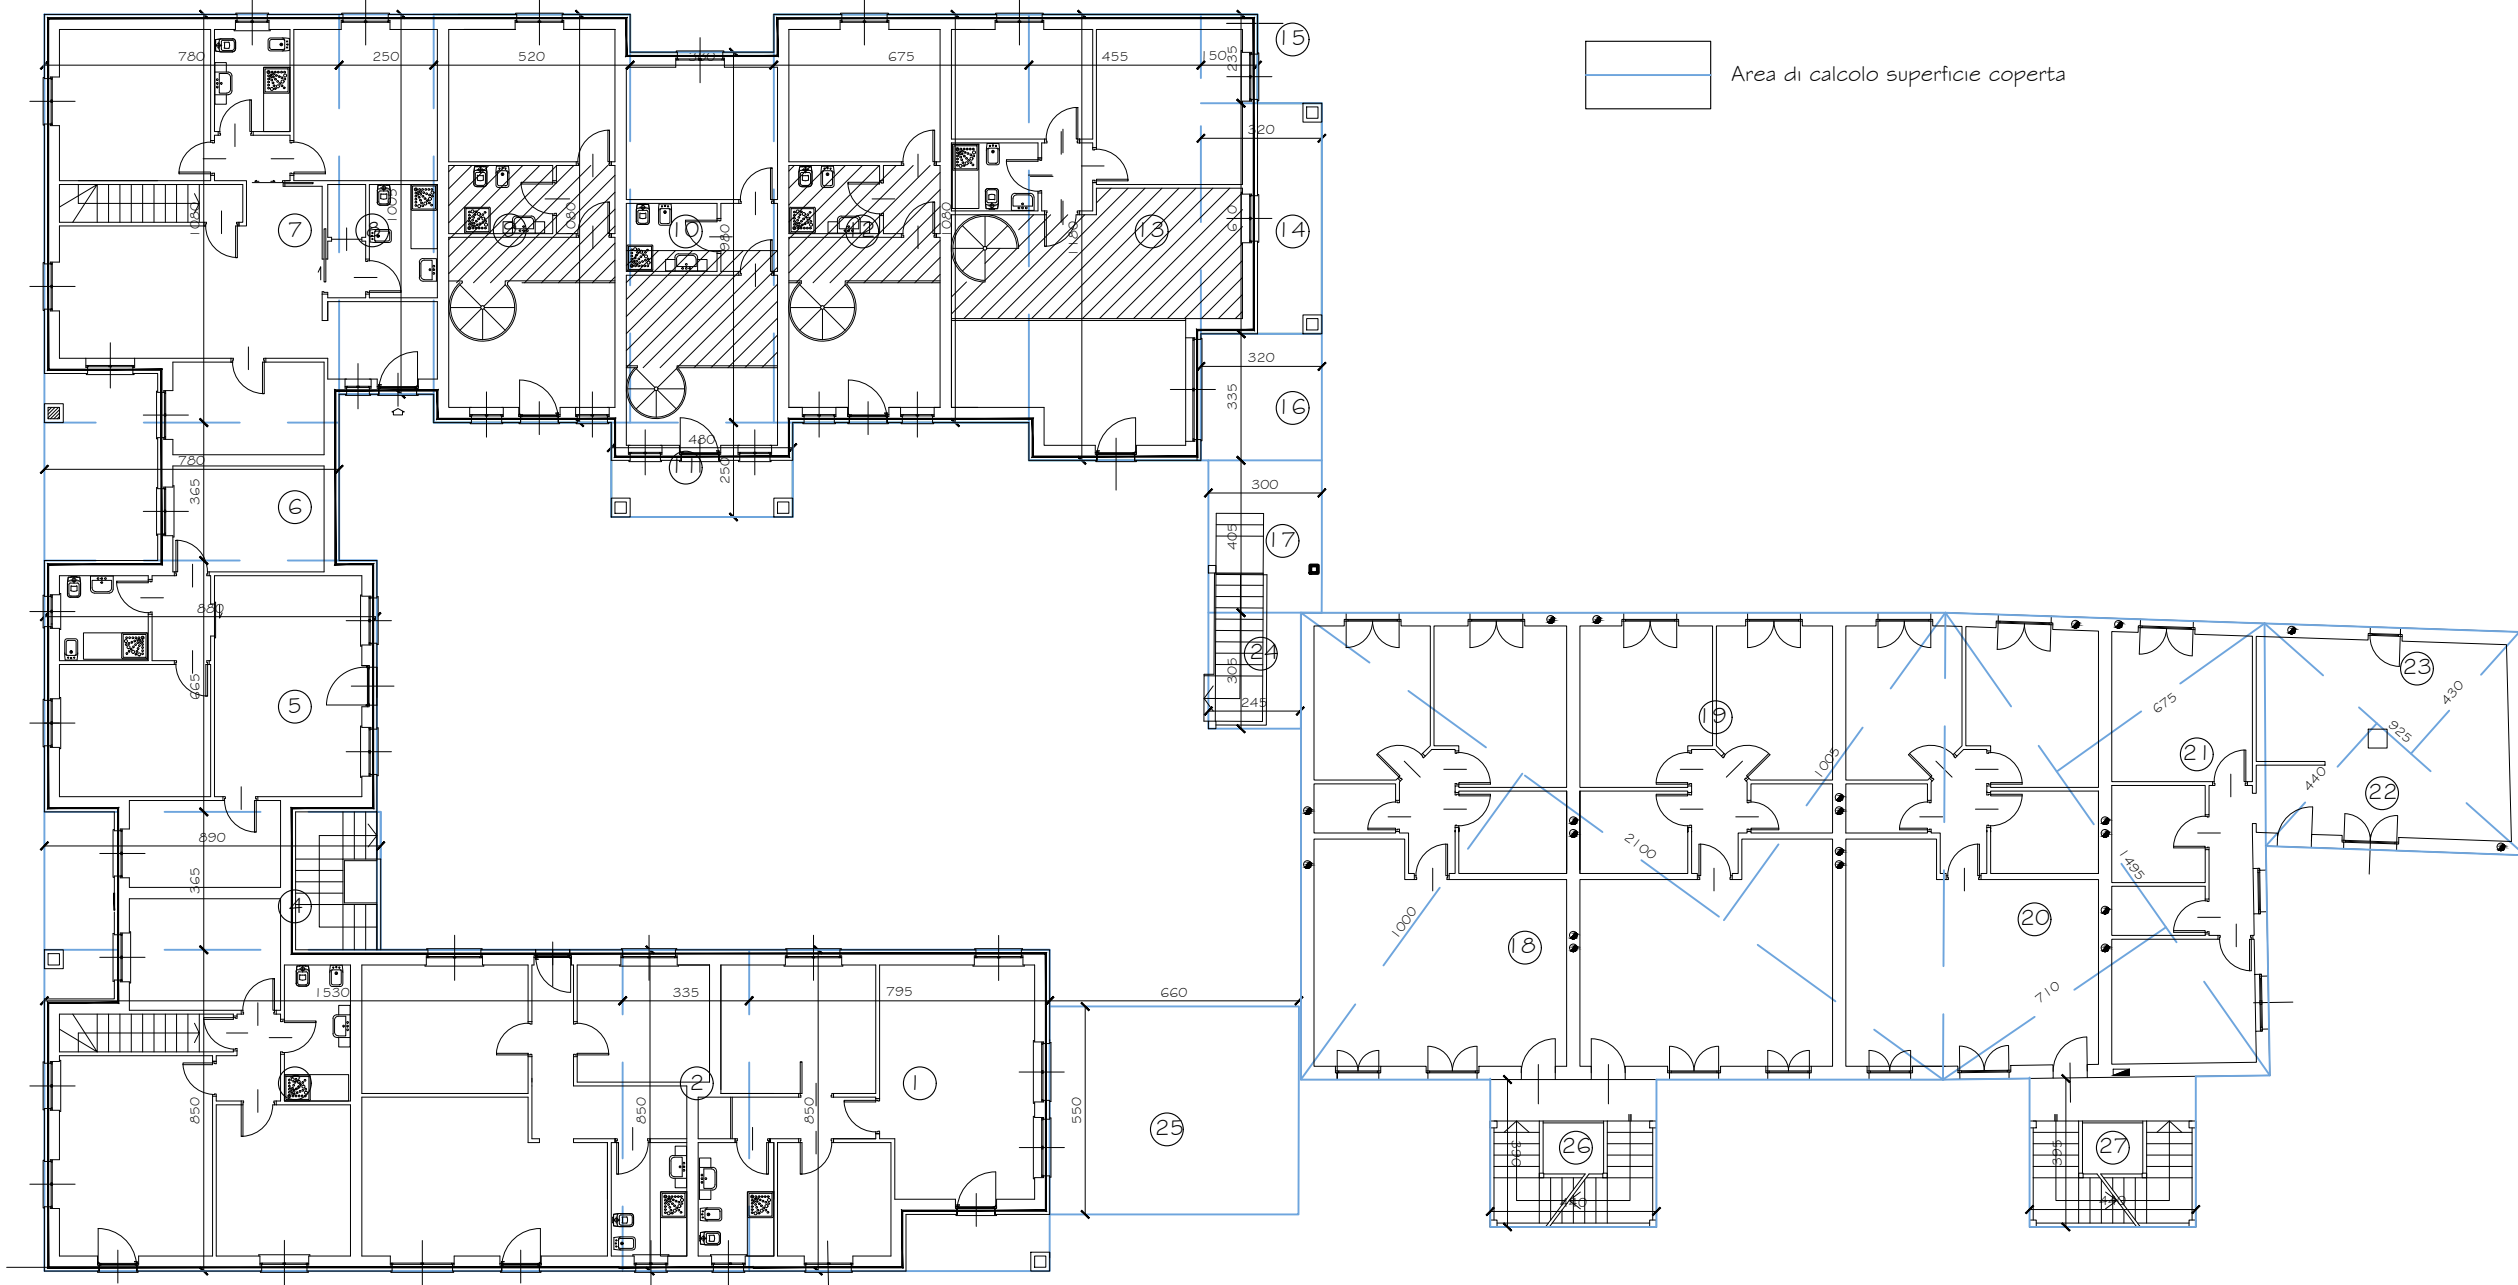

Area di calcolo superficie coperta

EDIFICI DI NUOVA COSTRUZIONE

EDIFICI IN DEMOLIZIONE CON RICOSTRUZIONE