Città Metropolitana di Torino

COMUNE DI SAN FRANCESCO AL CAMPO

PIANO PARTICOLAREGGIATO ESECUTIVO
- Area RC12 -

ai sensi degli artt. 38-39-40 della L.U.R. 56/1977 e s.m.i.

PROGETTO PRELIMINARE

PROPONENTI: COMUNE di San FRANCESCO al CAMPO
Via Roma 54, 10070 (To)

PROGETTO: STUDIO MELLANO ASSOCIATI
ARCHITETTURA URBANISTICA
Cso Moncalieri, 56 - 10131 TORINO

VERSIONE	DATA	OGGETTO
01	Novembre 2018	Progetto di piano particolareggiato esecutivo

TITOLO ELABORATO:
Progetto:
PROFILI INDICATIVI E SEZIONE DI DETTAGLIO

NUMERO ELABORATO: 05.2

SCALA VARIE

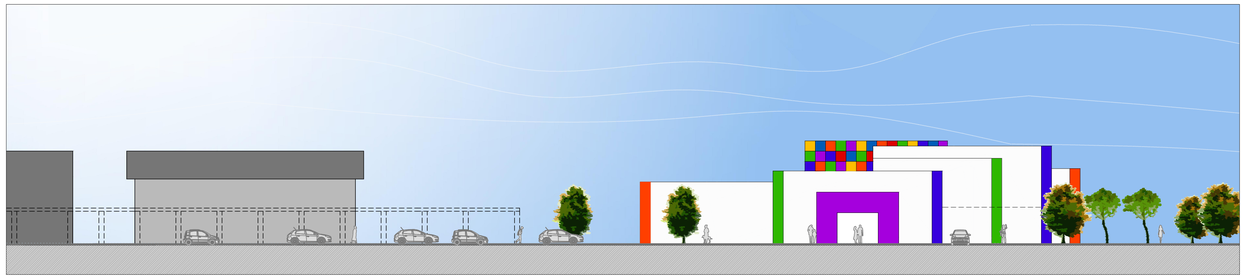

Profilo AA' Scala 1:250

Profilo BB' Scala 1:250

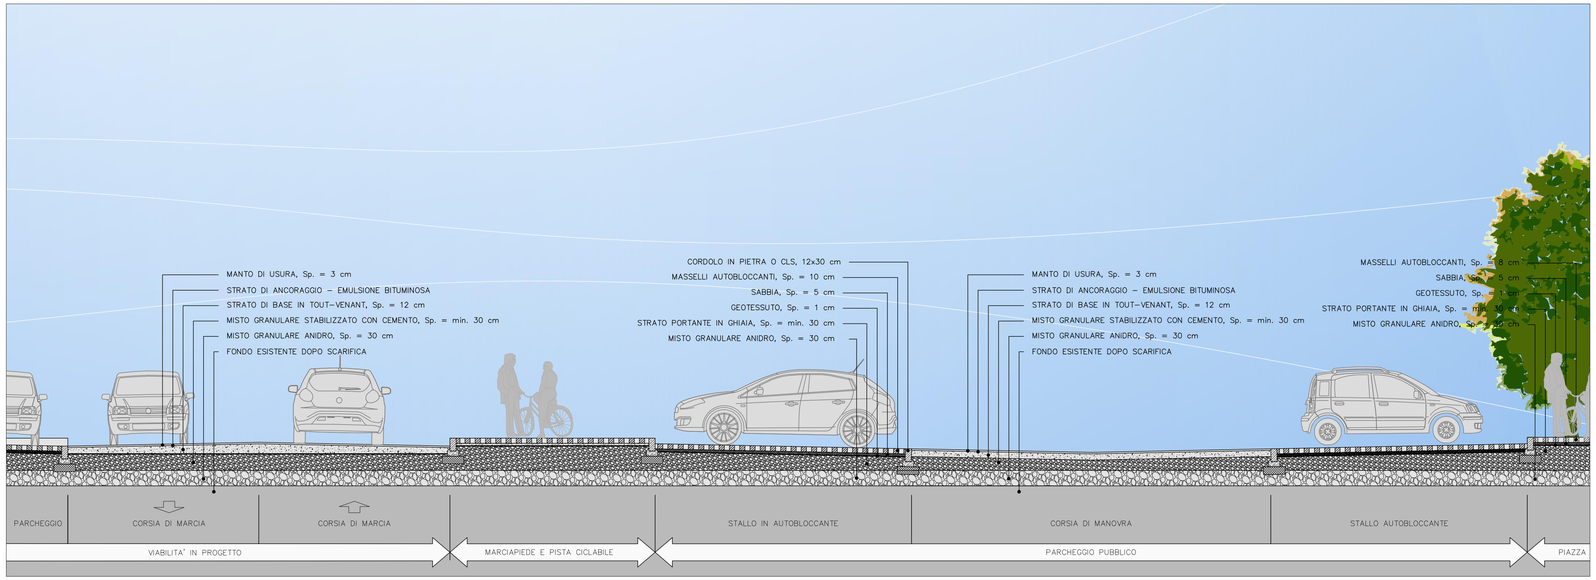

Sezione CC' Scala 1:50

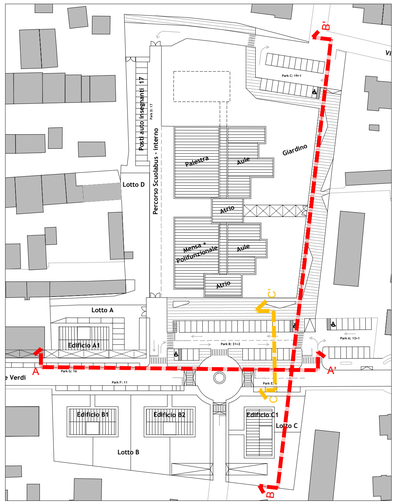

Key-plan